


Показатели

Въз връзка с Наредба №7 ПНУОВТУЗ

Устройство на територия от разнородност "Смесена обществено-обслужваща" - СоС

УПИ	Застроена площ кв.м.	Разг. застр. площ кв.м.	Площ на застрояване УПИ кв.м.	Плътност на застрояване Пзастр. %	Интензивност на застр. Кинт.	Необходима озел. площ Позел. %
63427.180.3	20 000 м <sup>2</sup>	50 000 м <sup>2</sup>	35 005 м <sup>2</sup>	80 %	2	20 %

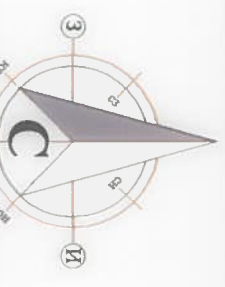


**ЗАПОВЕД № 92-08-1273**  
 гр. Русе, от 17.05.2018 г.  
 ВР. РУСЕ  
 Над м.к.к. № 10  
 Експлоат. протокол № 10  
 от 09.05.18 г. на осевт  
 на основание чл. 14, ал. 1, т. 3, 4, 5, 1000

**Н 4 / ≤15 / Пл.застр. 80%**  
**Кинт 2 Пл.озел. 20%**  
**Е, С**

**180**

**63427.180.3**

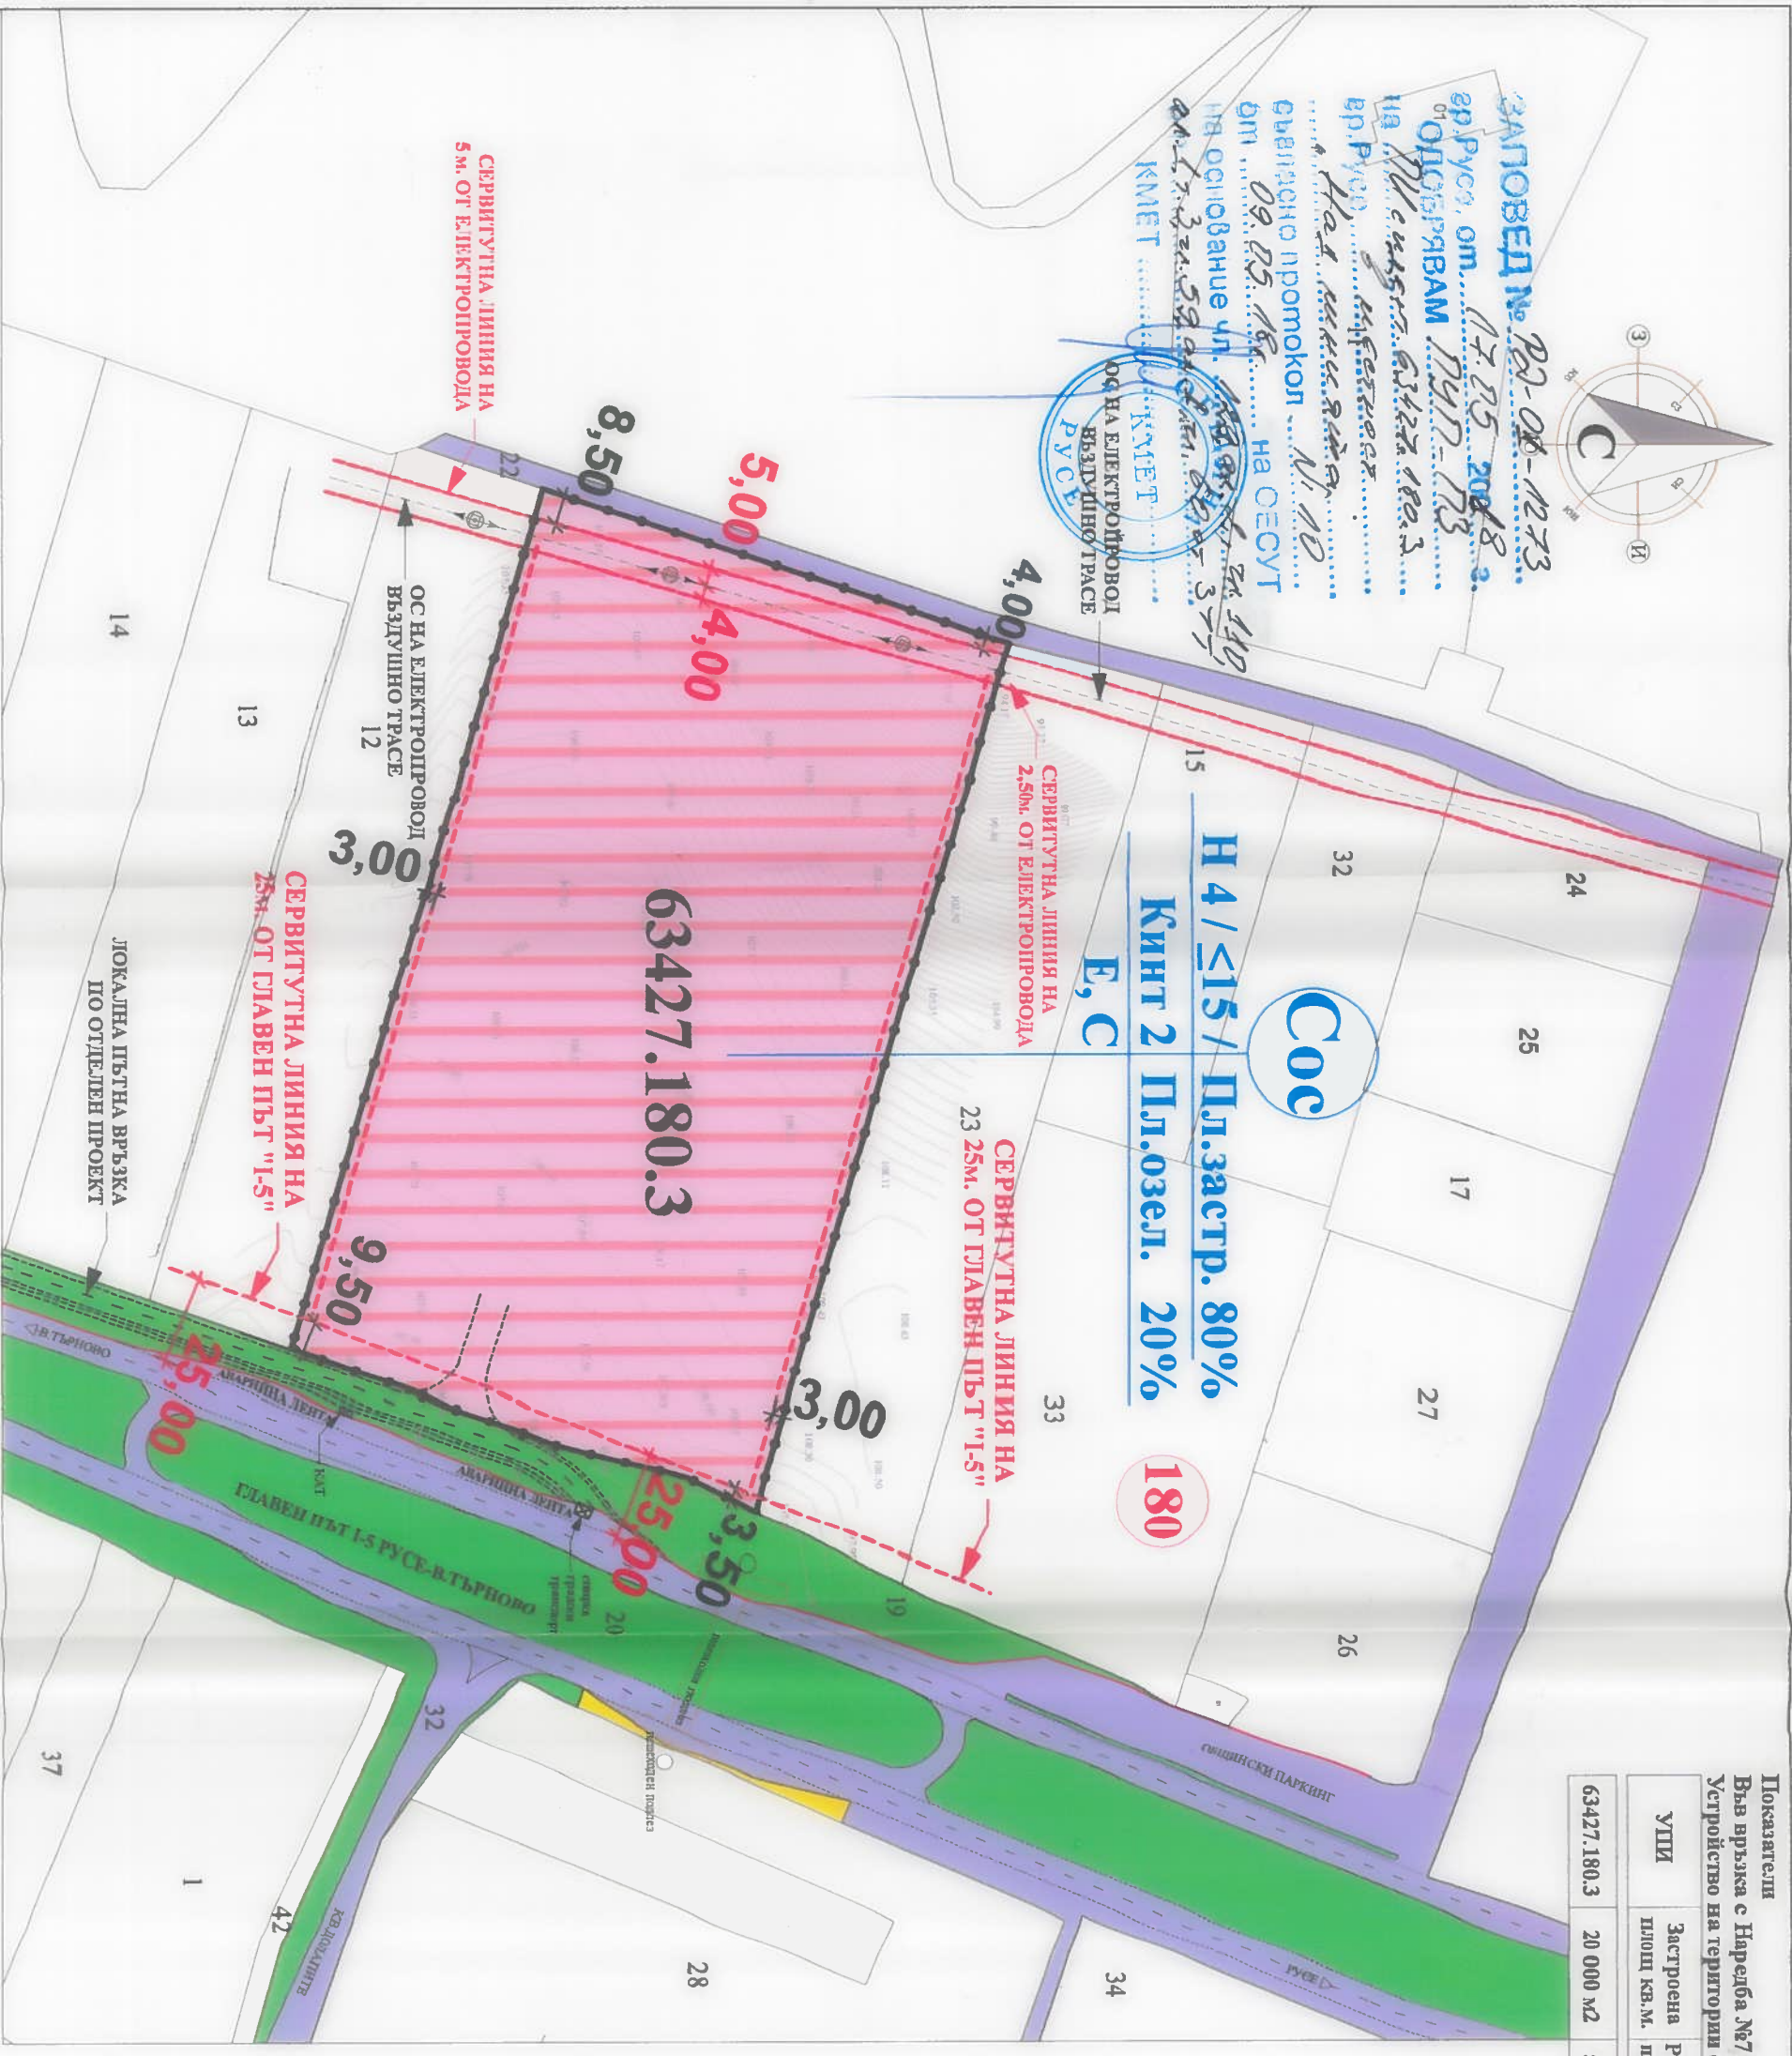

**Подробен устройствен план (ПУП) -**  
**План за застрояване (ПЗ)**  
**на ПИ с идентификатор 63427.180.3,**  
**местност "Над линията", гр. Русе**

**ЛЕГЕНДА:**

- Граница режим на устройство и застрояване
- Ограничителна линия на застрояване
- Улицы
- Тротоари
- Озеленяване









Възложител: "ХОЛДЕМАН БЪЛГАРИЯ ООД" /

Архитектурен проект

Чертая: *[Signature]*

ФИРМА:	ТРЪСТ-84 ООД ТРАД РУСЕ
ОБЕКТ:	Подробен устройствен план (ПУП) - План за застрояване (ПЗ) на ПИ с идентификатор 63427.180.3, местност "Над линията", гр. Русе
Главен проектант	арх. Пламен Маринов
ФАЗА:	ПУП - ПЗ
Плът:	ПЗ
Начертан / Р-л фирма:	Мариян Димитров
Чертая:	1
Масштаб:	М 1:2000