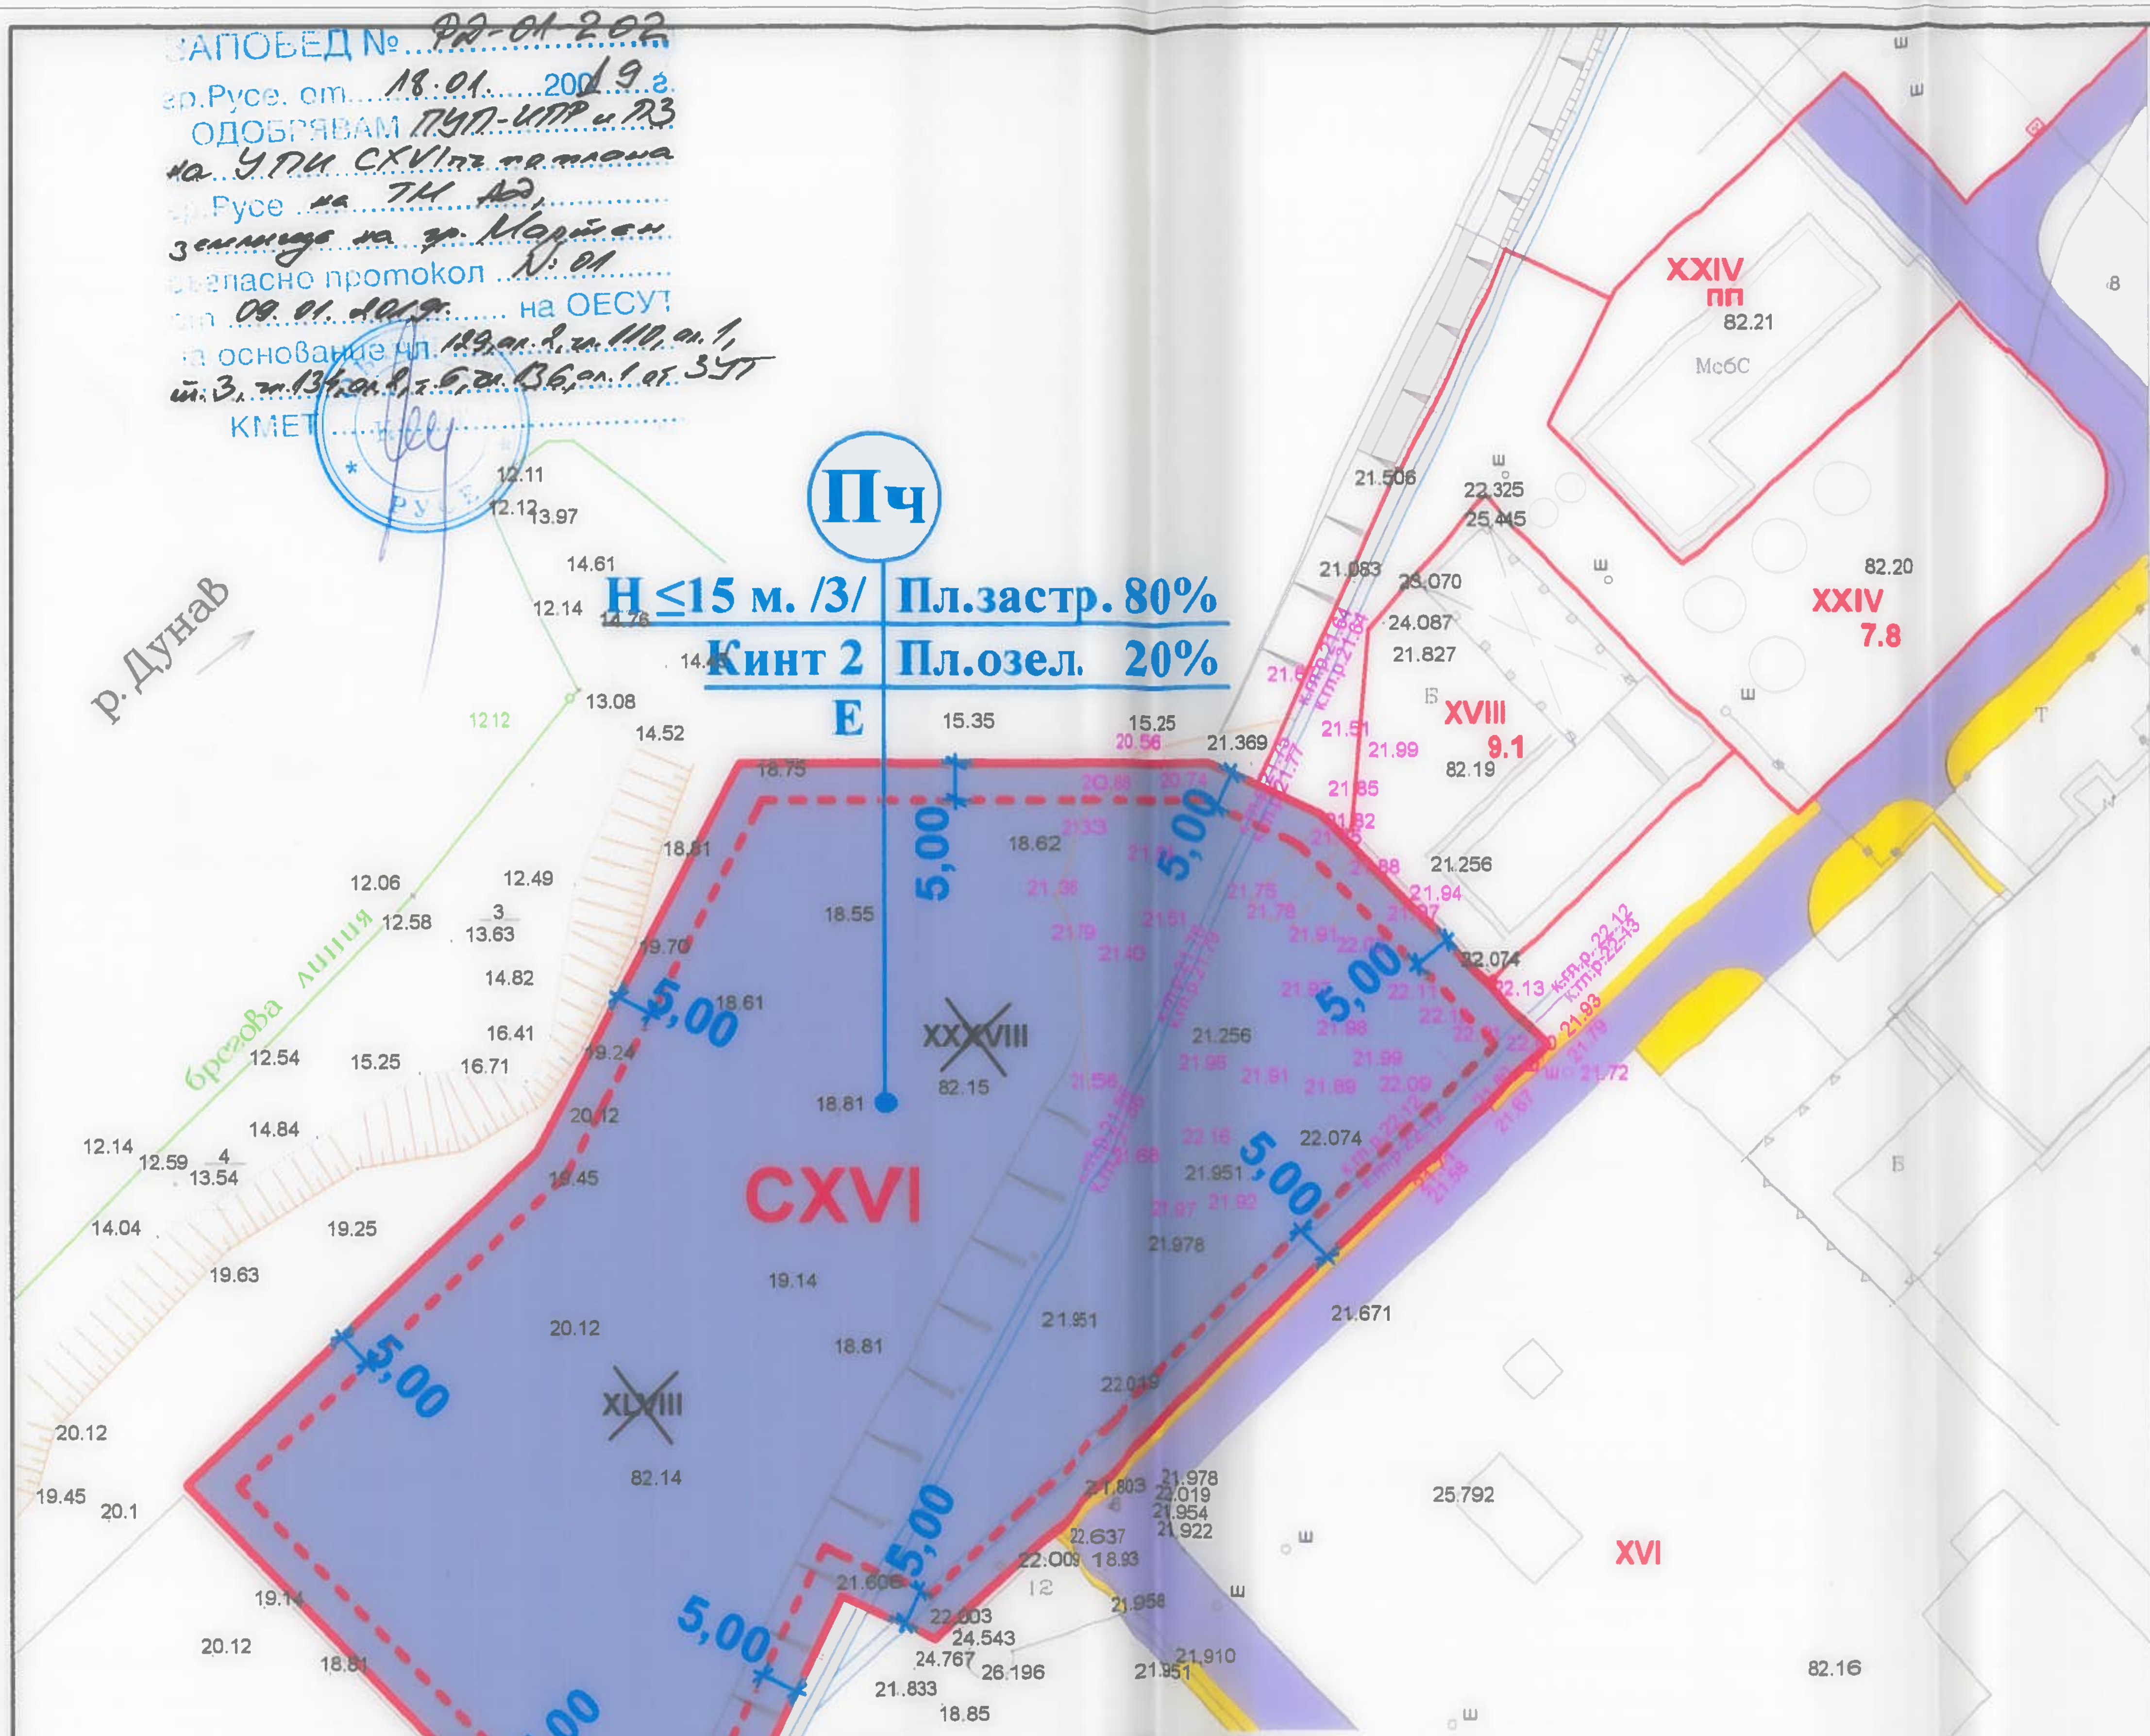

Подробен устройствен план (ПУП) - Изменение план за регулация (ИПР) за обединяването на УПИ XXXVIII и УПИ XLVIII, в УПИ CXVI, и План за застрояване (ПЗ) за новообразувания УПИ CXVI, ПО РЕГУЛАЦИОНЕН ПЛАН НА ТМ АД - гр. РУСЕ

ЛЕГЕНДА:

- Чисто производствена устройствена зона "Пч"
- Ограничителни линии на застрояване
- Улици
- Тротоари

Показатели
Във връзка с Наредба №7 ПНУОВТУЗ
Устройство на територии от разновидност "Предимно производствена" - Пп

УПИ	Застроена площ кв.м.	Разг. застр. площ кв.м.	Площ на УПИ кв.м.	Плътност на застрояване Пзастр.%	Интензивност на застр. Кинт.	Необходима озел. площ Позел. %
CXVI	11 970 м2	29 920 м2	14 960 м2	80 %	2	20 %

Възложител: ....
/"СТИЛ ЮНИОН" ООД/

ОБЕКТ:	Подробен устройствен план (ПУП) - Изменение план за регулация (ИПР) за обединяването на УПИ XXXVIII и УПИ XLVIII, в УПИ CXVI, и План за застрояване (ПЗ) за новообразувания УПИ CXVI, ПО РЕГУЛАЦИОНЕН ПЛАН НА ТМ АД - гр. РУСЕ		
Проектант	арх. Пламен Маринов		Чертеж: 1
ФАЗА: ПУП	ПУП - ПЗ и ИПР	Част: Архитектура	М 1:1000