ПУП - Парцеларен план
М 1:500

Обект: ПУП - Парцеларен план за захранващ електропровод към автодиагностичен център в ПИ с идентификатор 63427.153.2003, м-ст Караач, гр. Русе, община Русе, област Русе

ВЪЗЛОЖИТЕЛ: ИВАН АНДОНОВ ПЕТРОВ
ФАЗА: ПУП-ПП Окончателен проект
ЧАСТ: ГЕОДЕЗИЧЕСКА

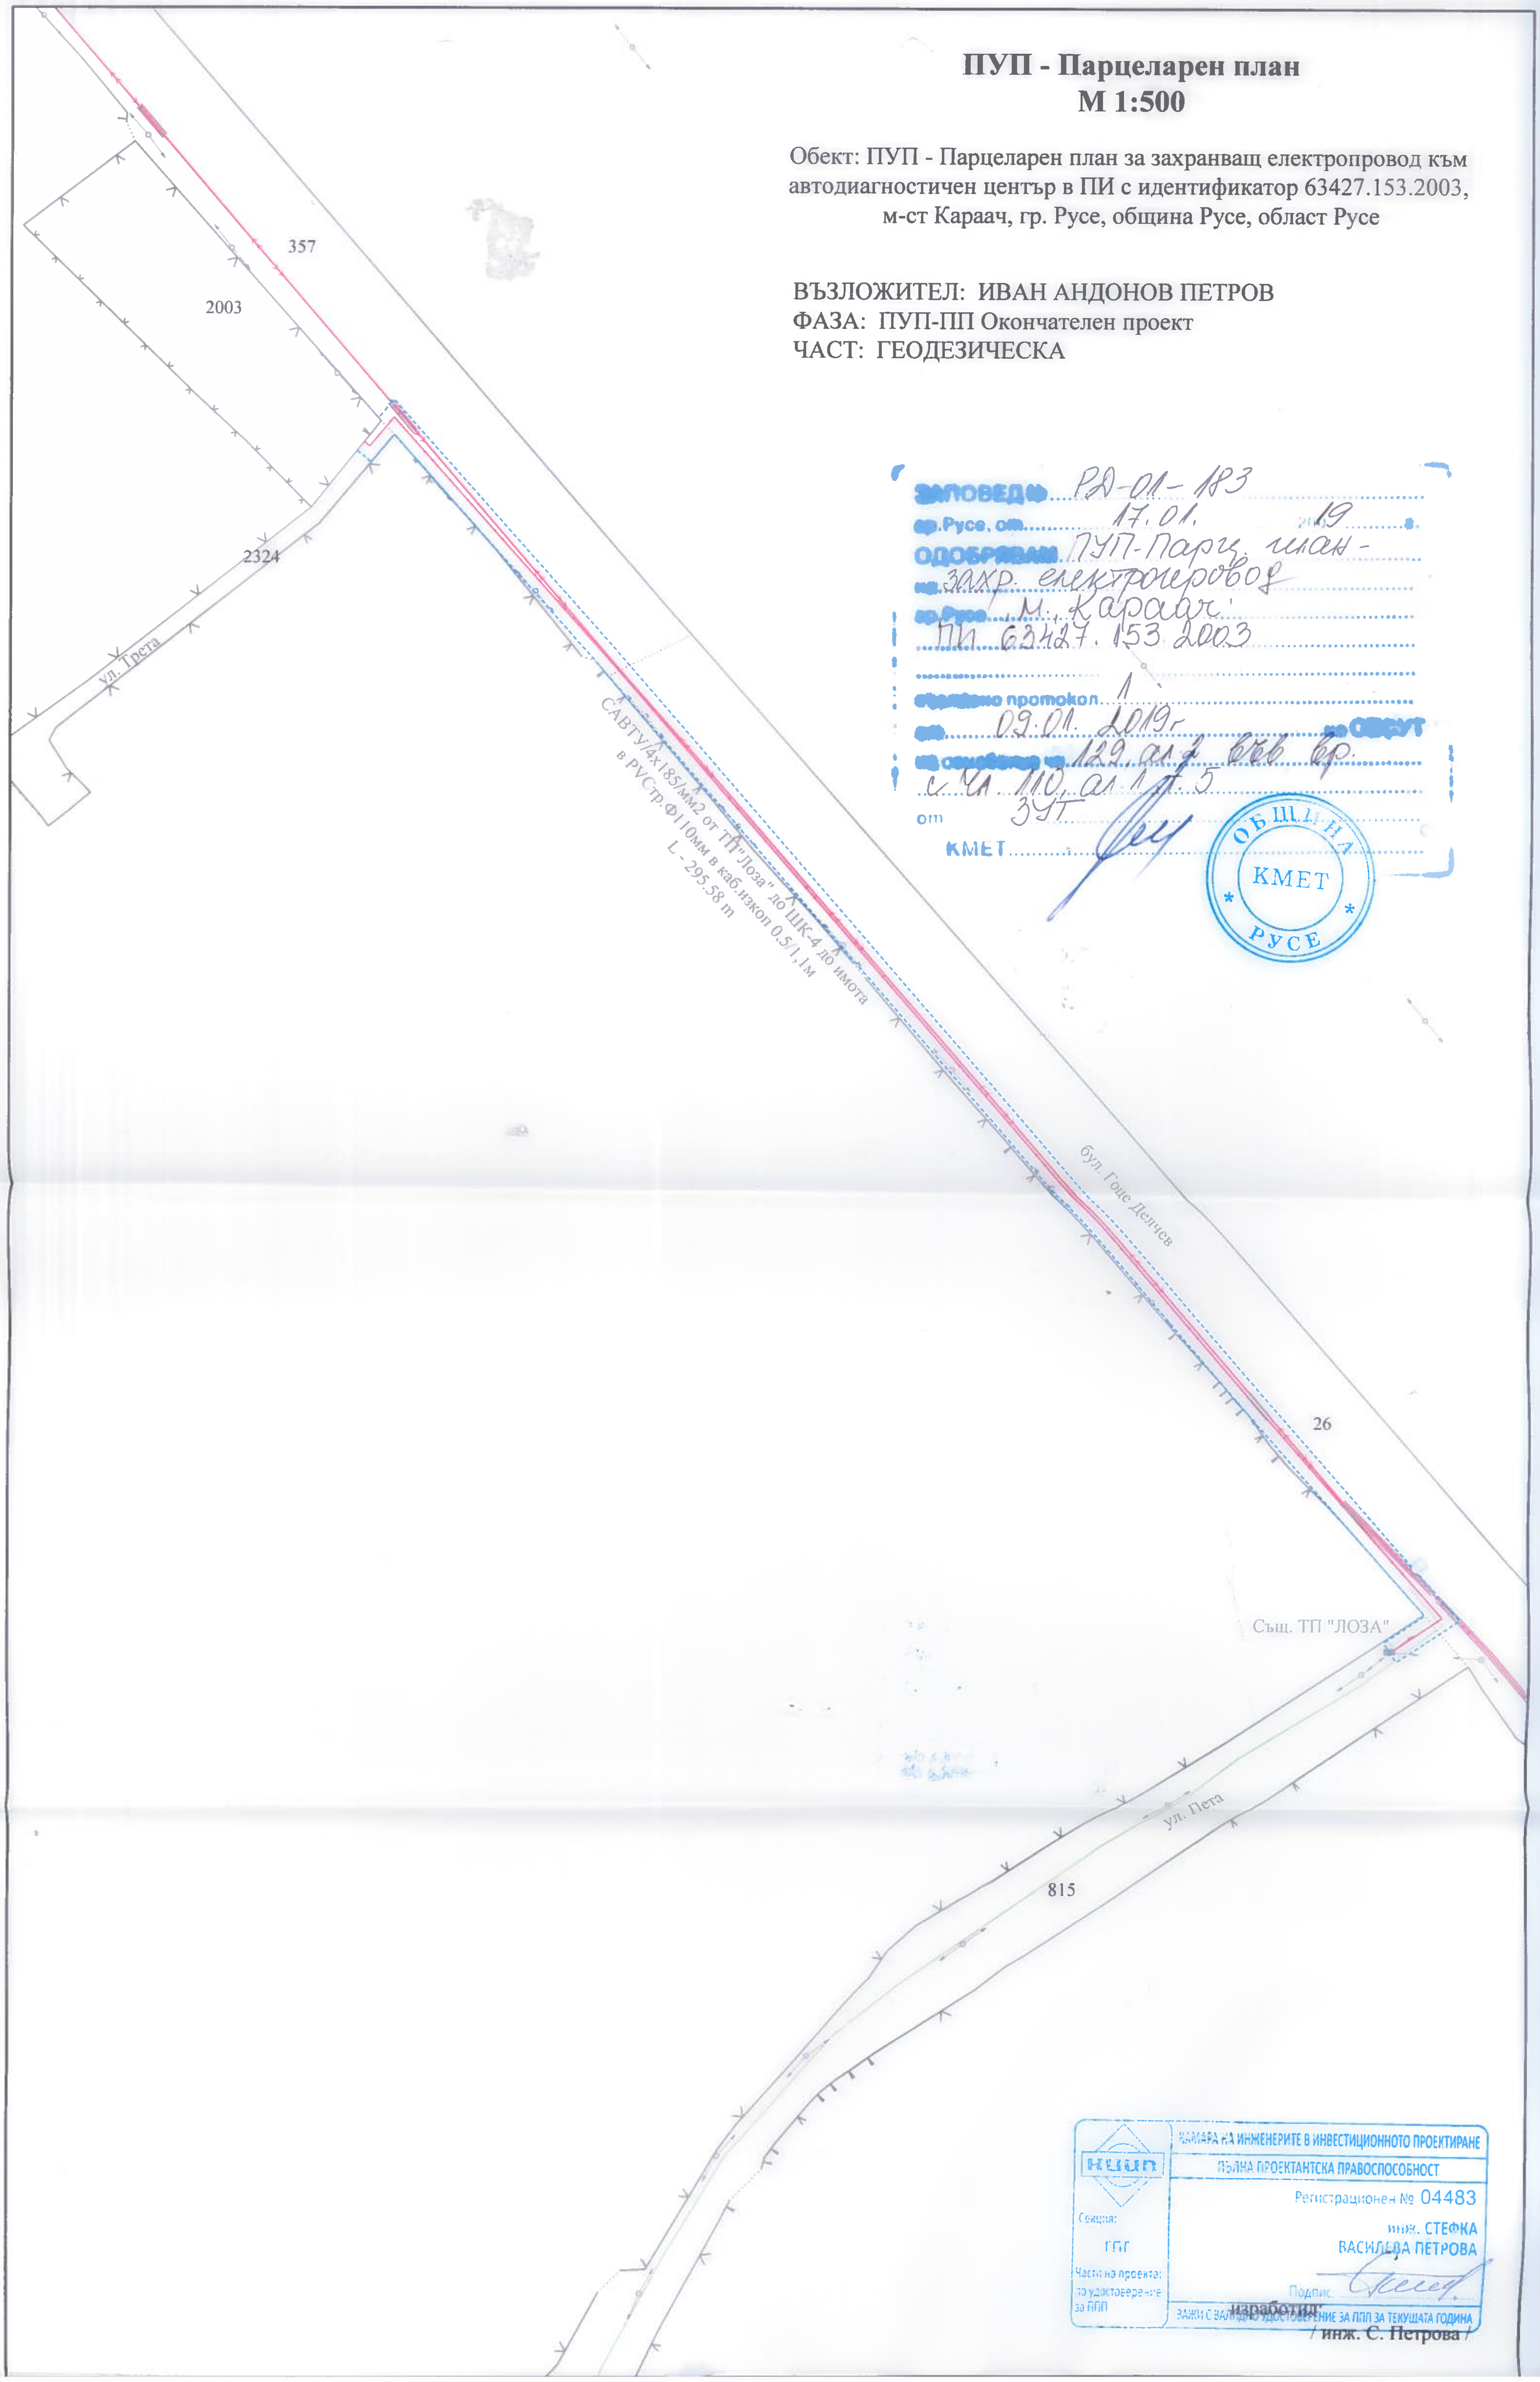

ЗАПОВЕД № РД-01-183
гр. Русе, от 17.01. 2019 г.
ОДОБРЯВАМ ПУП-Парц. план-захр. електропровод, м. Караач, ПИ 63427.153.2003
Съгласно протокол 1 от 09.01.2019 г. на ОЕСУТ
и на основание чл. 129, ал. 2 във вр. с чл. 110, ал. 1, т. 5 ЗУТ
КМЕТ ......
ОБЩИНА РУСЕ КМЕТ

КАМАРА НА ИНЖЕНЕРИТЕ В ИНВЕСТИЦИОННОТО ПРОЕКТИРАНЕ
ПЪЛНА ПРОЕКТАНТСКА ПРАВОСПОСОБНОСТ
КИИП
Регистрационен № 04483
инж. СТЕФКА ВАСИЛЕВА ПЕТРОВА
Секция: ГПГ
Части на проекта: за удостоверение за ППП
Подпис:
ВАЖИ С ВАЛИДНО УДОСТОВЕРЕНИЕ ЗА ППП ЗА ТЕКУЩАТА ГОДИНА

изработил:
/ инж. С. Петрова /