


ЗАПОВЕД № 22-01-39  
 гр. Русе, от 07.01.2019 г.  
 ОДОБРЯВАМ План за застрояване  
 на П.И.С.идент. 63427.131.6  
 гр. Русе, м.ст. "Орта бюлюк".  
 Съгласно протокол 28  
 от 19.12.2018 г. на ОЕБТ  

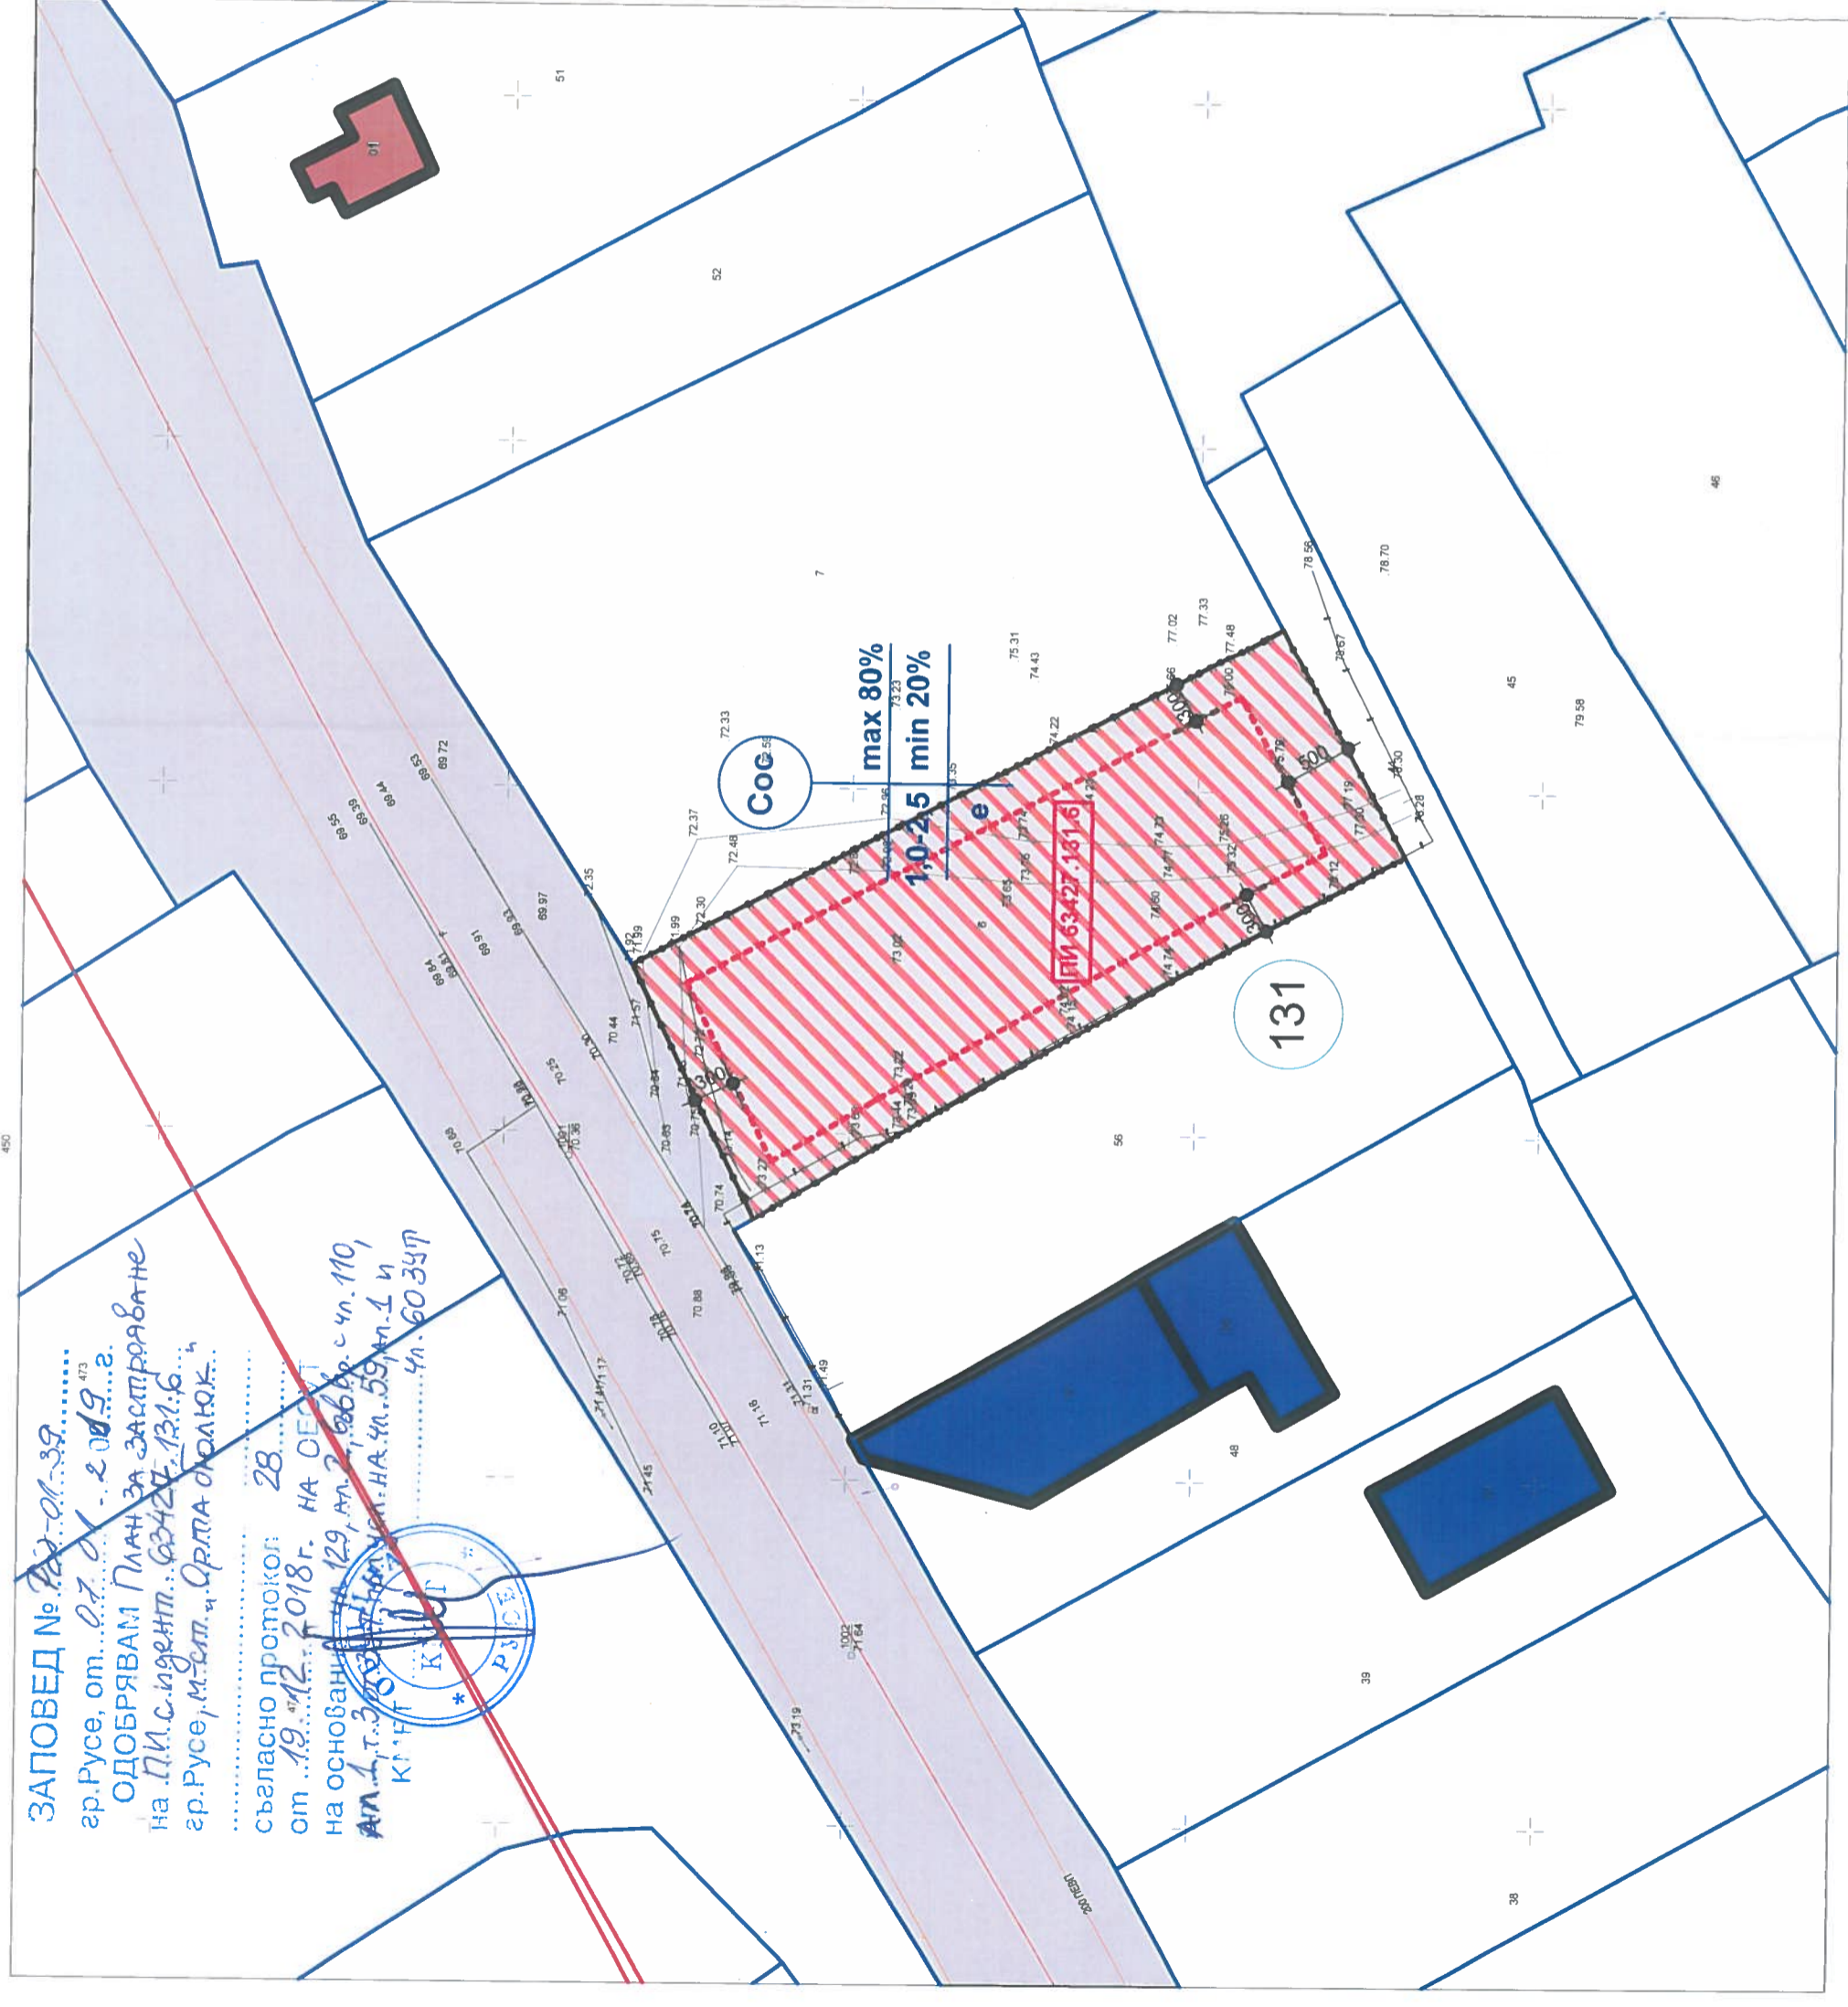

Показатели  
 Във връзка с Наредба №7 ПНУОВТУЗ  
 Чл. 24 за Устройство на Смесени обществено обслужващи и складови зони (Сос)

пл. №	Площ на парцела на застр. кв.м.	Плътност на застрояване на застр. кв.м.	Интензивност на застр. площ	
			Кинт. %	Необходима озел. площ. %
ПМ 30	1040	max 80 %	1.0-2.5	20-40%
			1.0-2.5	min 20%

ПМ 30	max 80 %	1.0-2.5	20-40%	min 20%

**ЛЕГЕНДА**

- Съществуваща производствена/складова сграда
- Съществуваща жилищна сграда
- Обслужващи улици
- Зона СОС
- Имотни граници
- Линия режим на застрояване
- Граници за промяна предназначение



ПУП-ПЗ ЗА ПИ 63427.131.6  
 местност "Орта бюлюк",  
 град Русе, Община Русе

ВЪЗЛОЖИТЕЛ: ГЕОРГИ ГЕОРГИЕВ

ОБЕКТ: ПУП-ПЗ ЗА ПИ 63427.131.6  
 местност "Орта бюлюк",  
 град Русе, Община Русе

ЧЕРТЕЖ: ПЛАН ЗА ЗАСТРОЯВАНЕ

ИОРД ПЛАН ООД		7000 РУСЕ, ул. "9 септември" №2 тел: 062821484, тел. факс: 821 495 info@iorrd.com, contact.bg	
ПРОЕКТАНТИ:	арх. Цв. Русинов	ФАЗА	ЧАСТ
Изчертал:	к.арх. Е. Алаверджияна	РАДОСТРОИТЕЛСТВО	АРХ.
ЕП.	инж. Д. Димитров	МАЩАБ	1:500
ВИК.	инж. Д. Димитров	ДАТА	2018
ГЕОД.			
УПРАВИТЕЛ:	арх. Цв. Русинов		

02