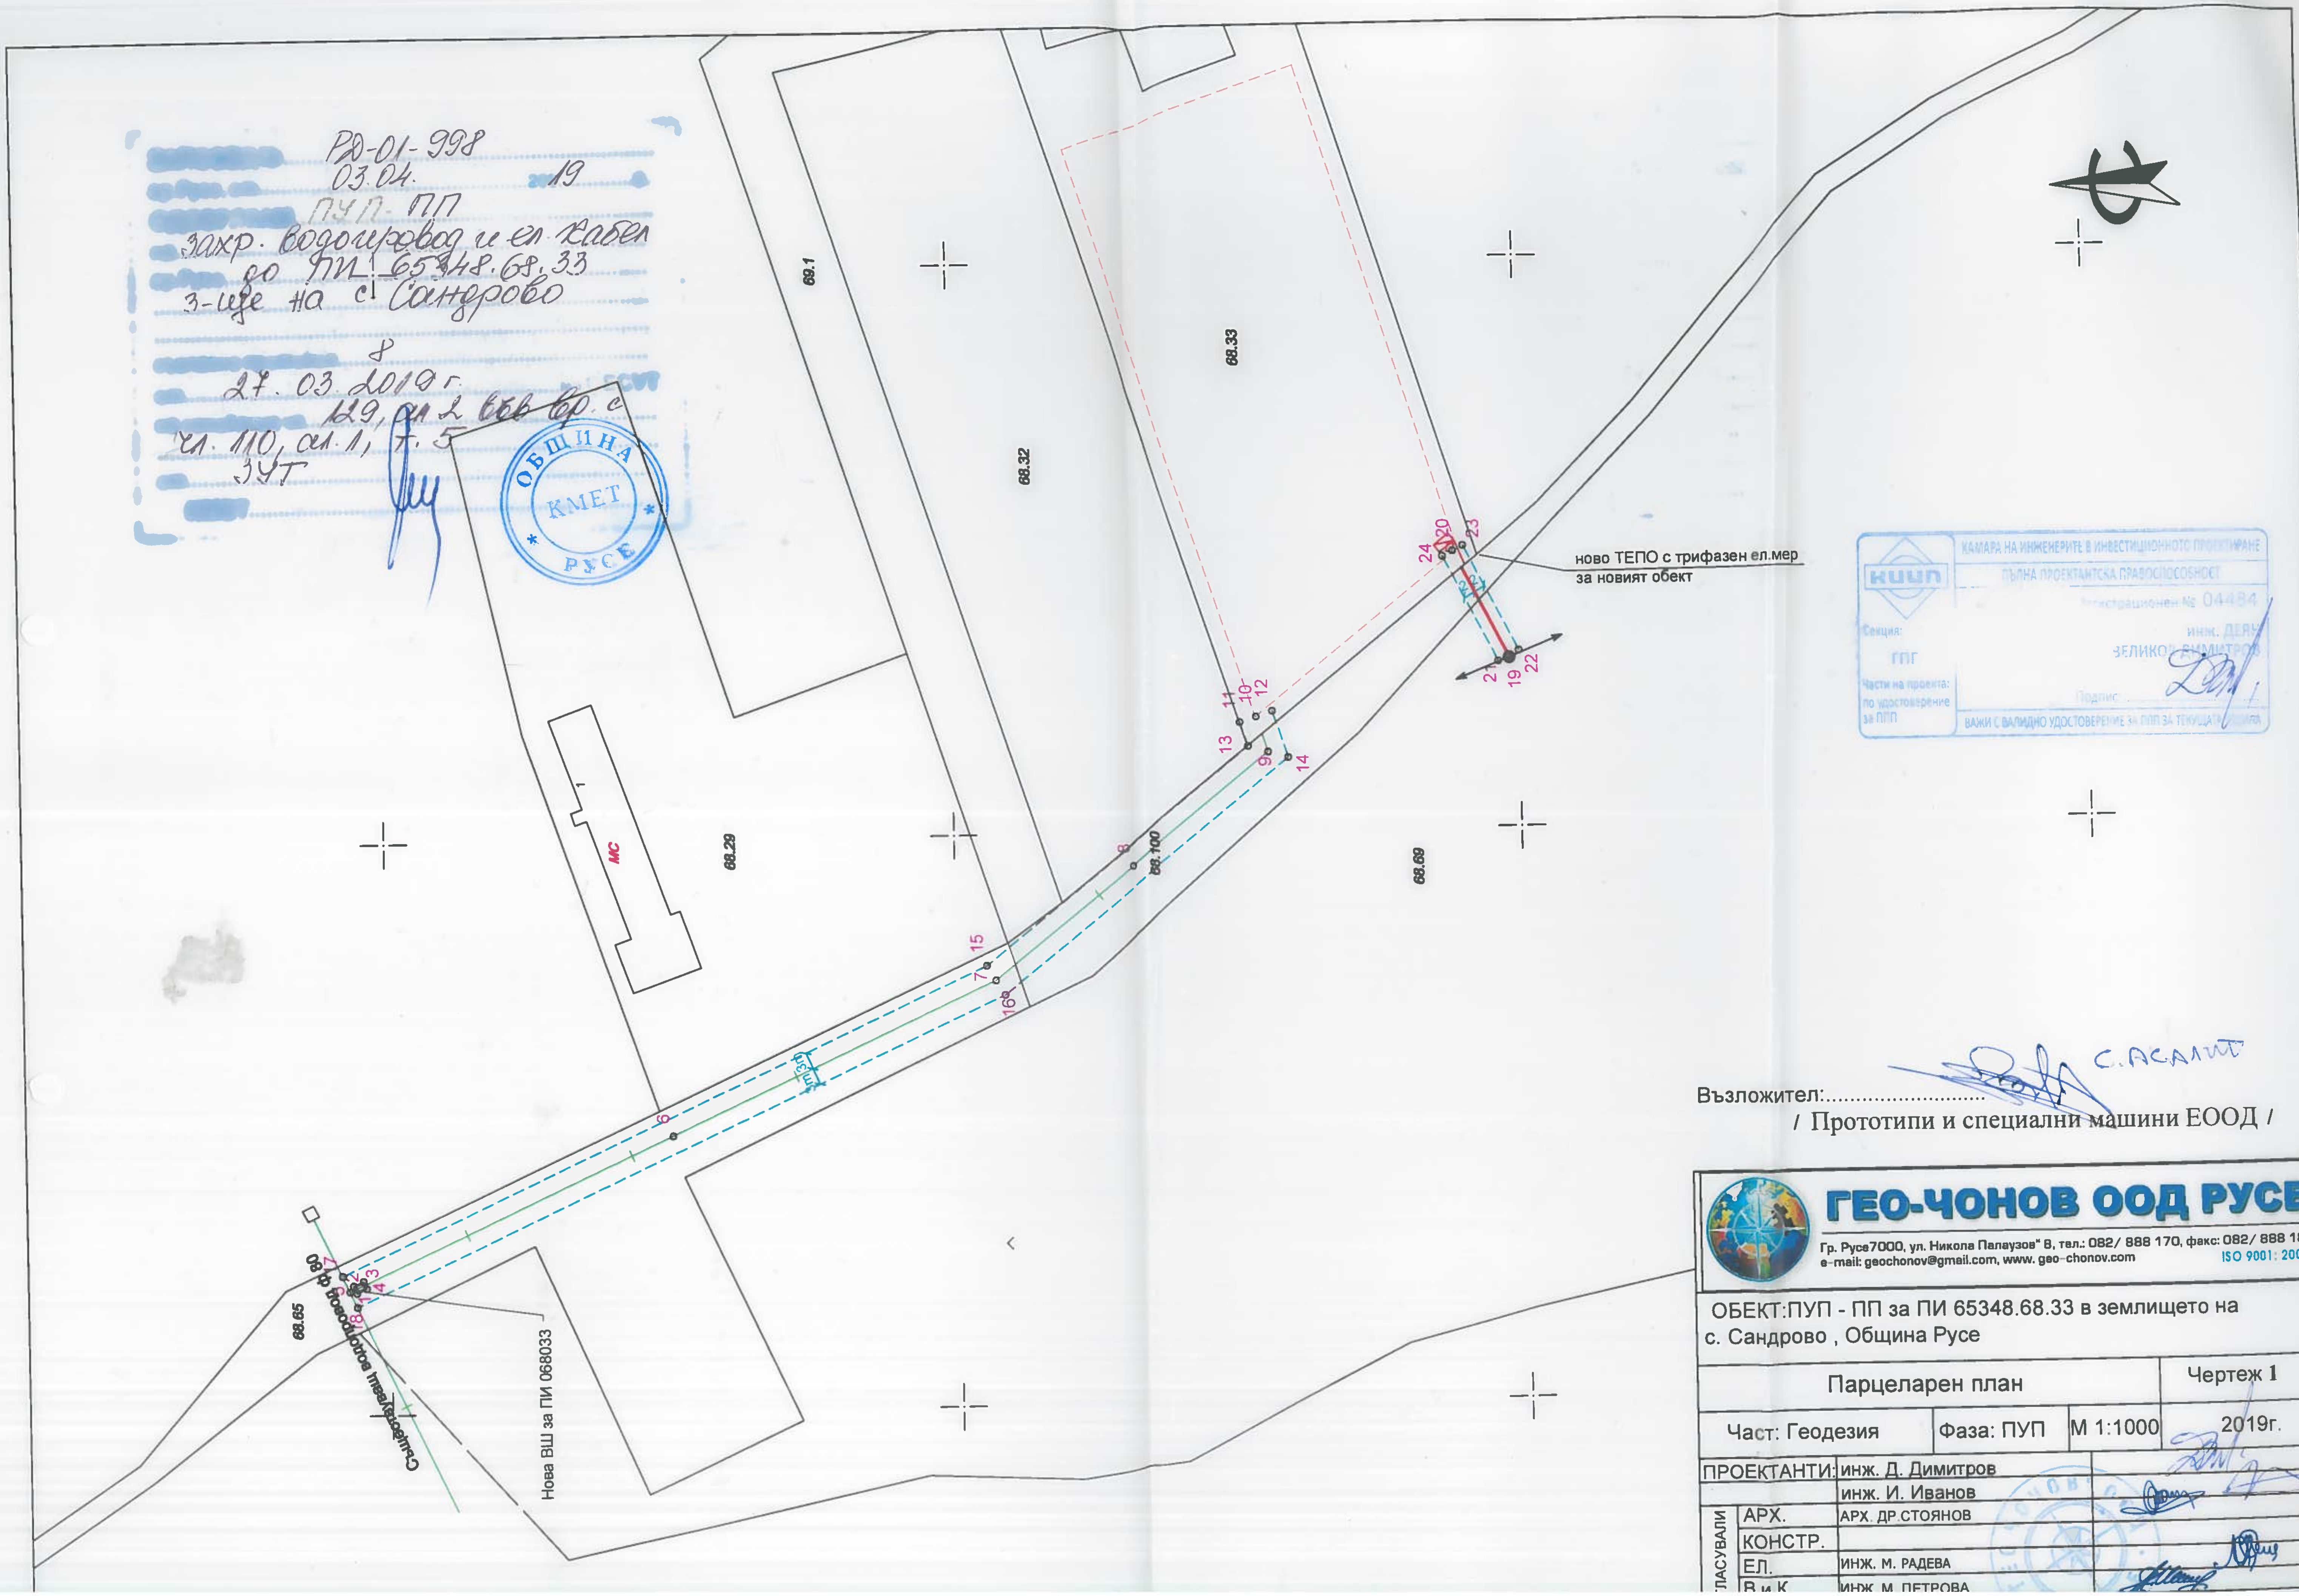

[redacted] РД-01-998
[redacted] 03.04. 19
[redacted] ПУП-ПП
захр. водопровод и ел. кабел до ПИ 65348.68.33
з-ще на с. Сандрово
[redacted] 8
[redacted] 27.03.2019 г.
[redacted] 129, ал. 2 във вр. с чл. 110, ал. 1, т. 5 ЗУТ

ОБЩИНА РУСЕ КМЕТ

КАМАРА НА ИНЖЕНЕРИТЕ В ИНВЕСТИЦИОННОТО ПРОЕКТИРАНЕ
ПЪЛНА ПРОЕКТАНТСКА ПРАВОСПОСОБНОСТ
КИИП
Регистрационен № 04484
Секция: ГПГ
инж. ДЕЯН ВЕЛИКОВ ДИМИТРОВ
Части на проекта: по удостоверение за ППП
Подпис:
ВАЖИ С ВАЛИДНО УДОСТОВЕРЕНИЕ ЗА ППП ЗА ТЕКУЩАТА ГОДИНА

Възложител:.........................
/ Прототипи и специални машини ЕООД /

ГЕО-ЧОНОВ ООД РУСЕ

Гр. Русе 7000, ул. Никола Палаузов" 8, тел.: 082/ 888 170, факс: 082/ 888 181
e-mail: geochonov@gmail.com, www. geo-chonov.com
ISO 9001: 2008

ОБЕКТ: ПУП - ПП за ПИ 65348.68.33 в землището на с. Сандрово , Община Русе

Парцеларен план			Чертеж 1
Част: Геодезия	Фаза: ПУП	М 1:1000	2019г.

ПРОЕКТАНТИ:		инж. Д. Димитров
		инж. И. Иванов
СЪГЛАСУВАЛИ	АРХ.	АРХ. ДР.СТОЯНОВ
	КОНСТР.	
	ЕЛ.	ИНЖ. М. РАДЕВА
	В и К	ИНЖ. М. ПЕТРОВА