ПРОЕКТ за ИПР
на УПИ XV-538 и УПИ XVI-538, кв.ИПЗ
по регулациония план на гр. Русе
М 1:1000

РД-01-2182
25.07.
ПУП-...ИПР 14
~~ИПЗ-~~

за УПИ XL-1310-Сос,
УПИ XLI-1311-Сос, УПИ XLII-1312-за тр.
17
16.07.2014
130, ал.1 ЗУТ вр. с чл.
134, ал.2, т.2 чет. 6, чл.128, ал.13
ЗУТ

ОБЩИНА РУСЕ
КМЕТ

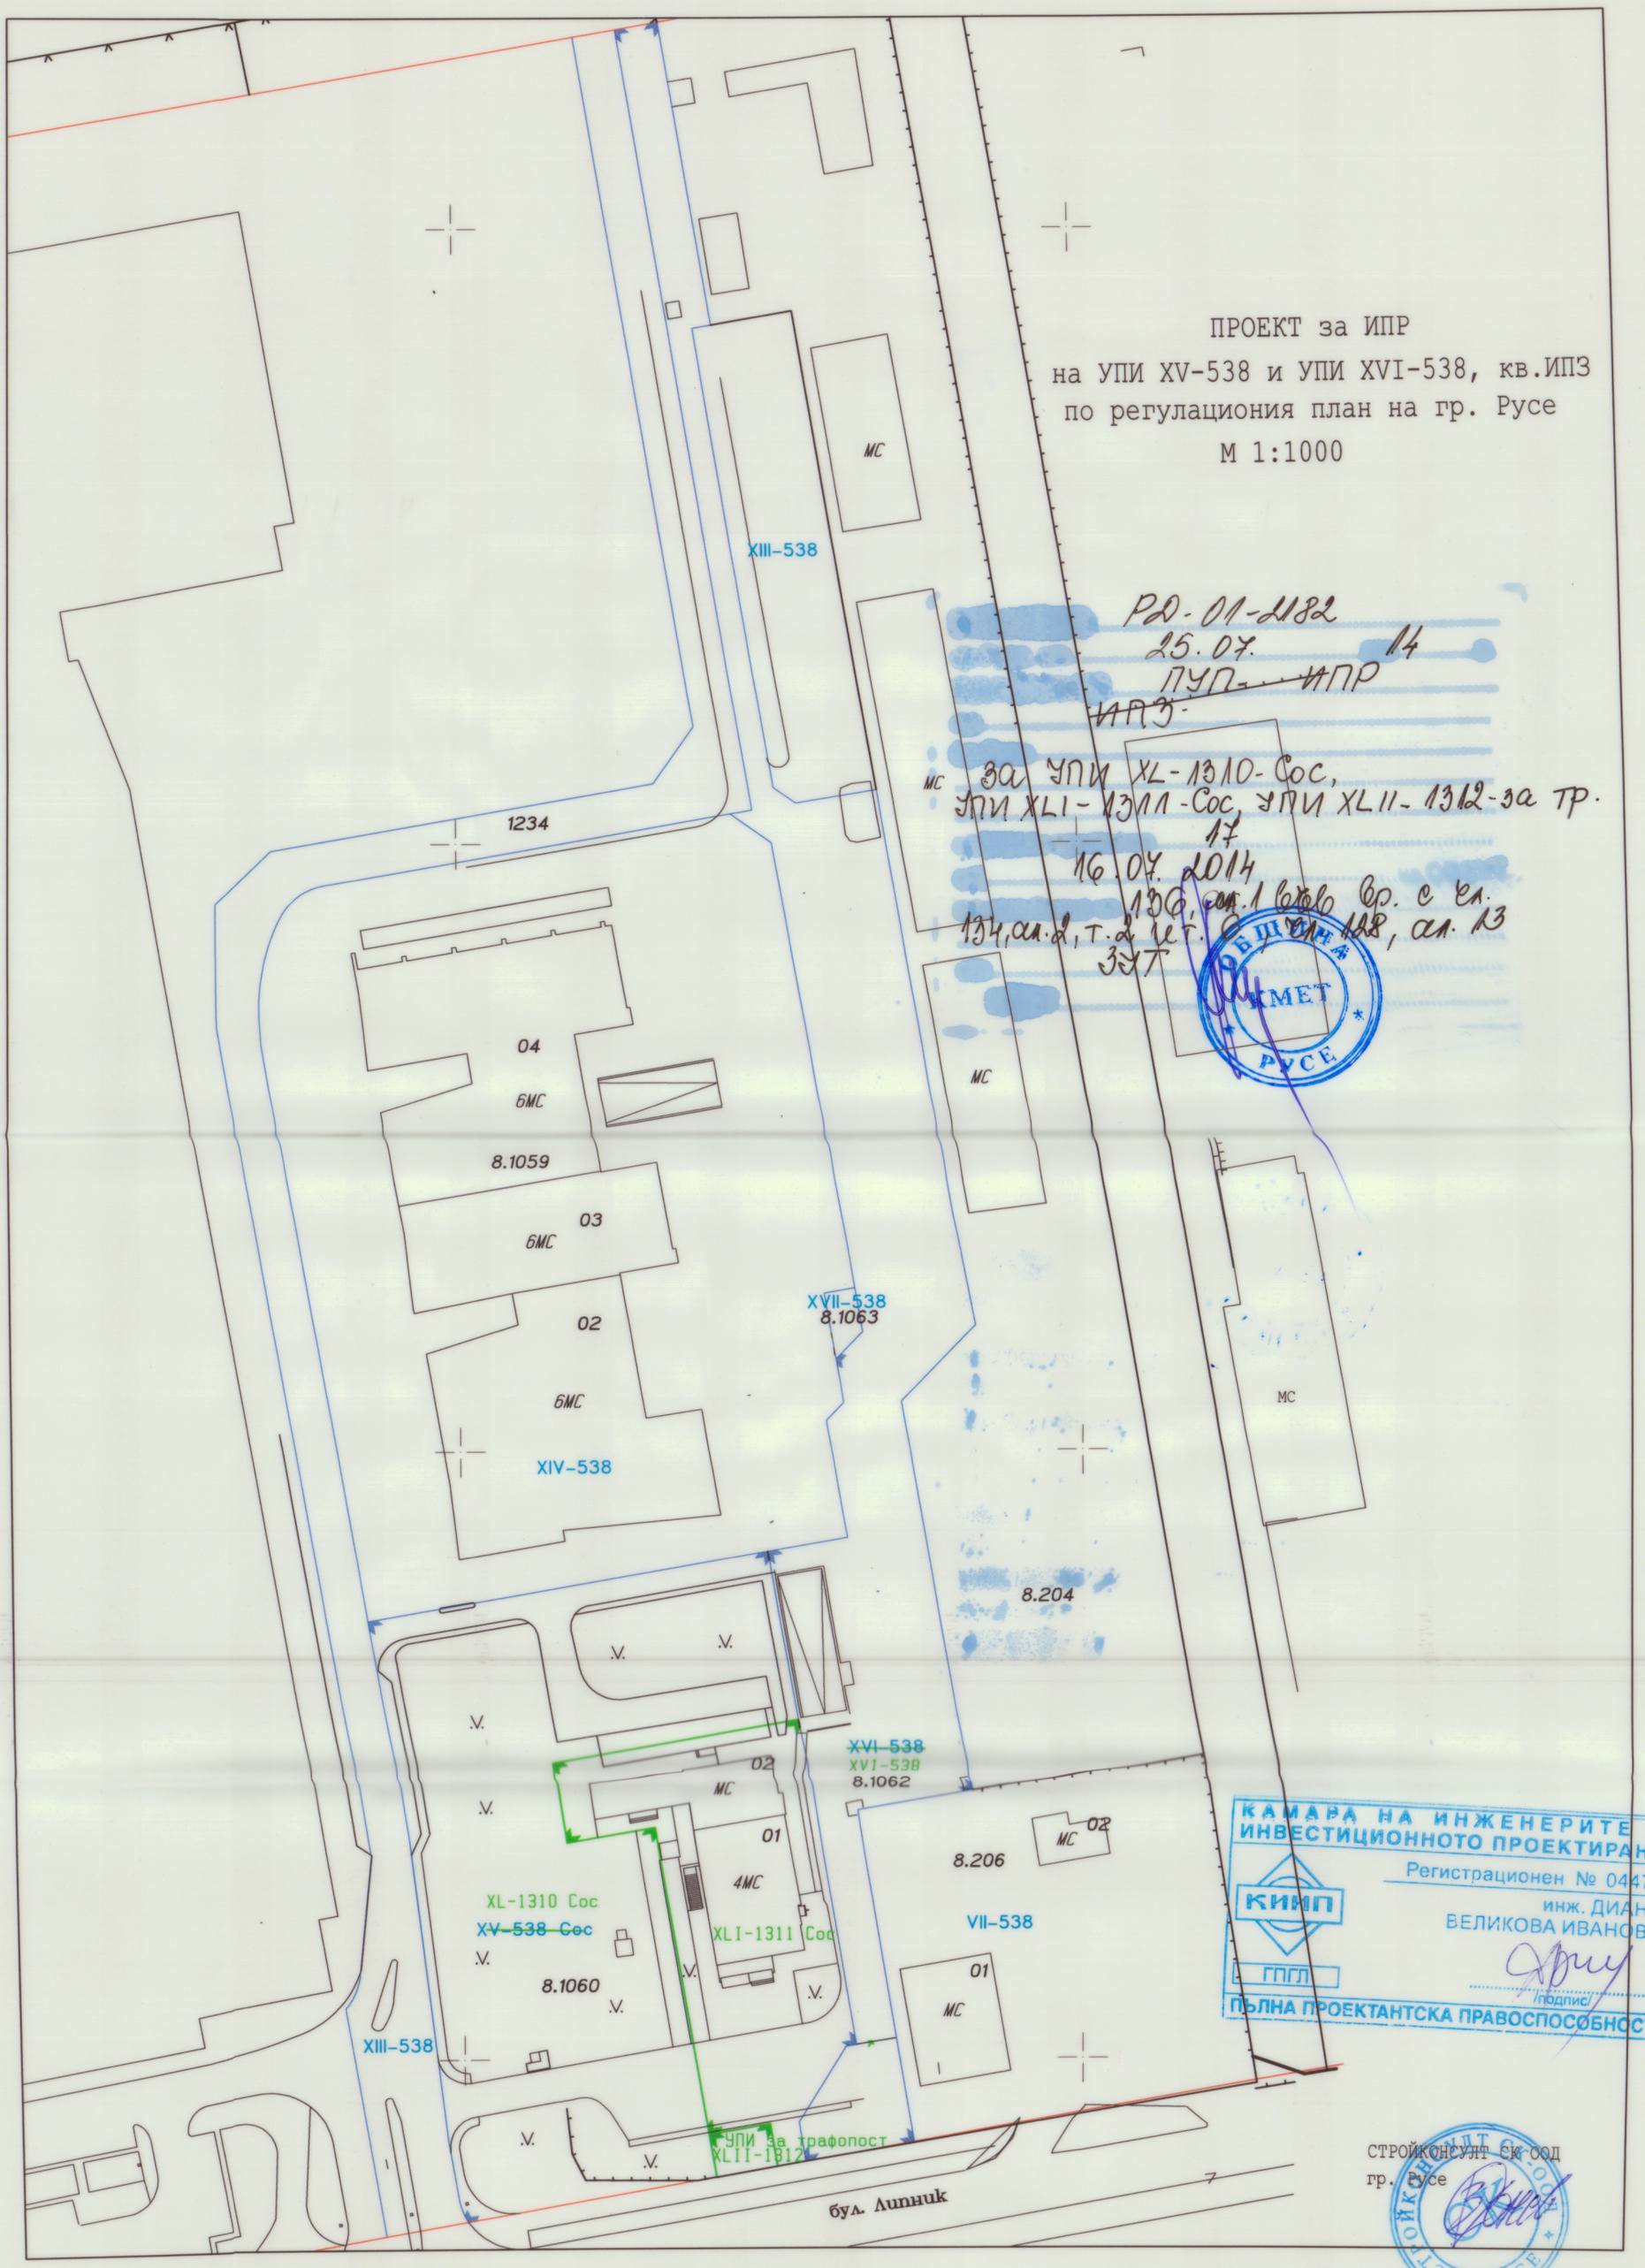


КАМАРА НА ИНЖЕНЕРИТЕ В ИНВЕСТИЦИОННОТО ПРОЕКТИРАНЕ
КИИП
Регистрационен № 04474
инж. ДИАНА ВЕЛИКОВА ИВАНОВА
ГПГЛ
/подпис/
ПЪЛНА ПРОЕКТАНТСКА ПРАВОСПОСОБНОСТ

СТРОЙКОНСУЛТ СК ООД
гр. Русе