ЗАПОВЕД № РД01/3233
гр.Русе от 28.11.2014 г.
ОДОБРЯВАМ ПРЗ за УПИ VIII-3202 и ИПР на УПИ II-3226, кв.22
гр.Русе
съгласно протокол № 27
от 19.11.2014 г. на ОЕСТ
на основание чл.129 ал.2 и
чл.110 ал.1 т.1 от ЗУТ
КМЕТ:

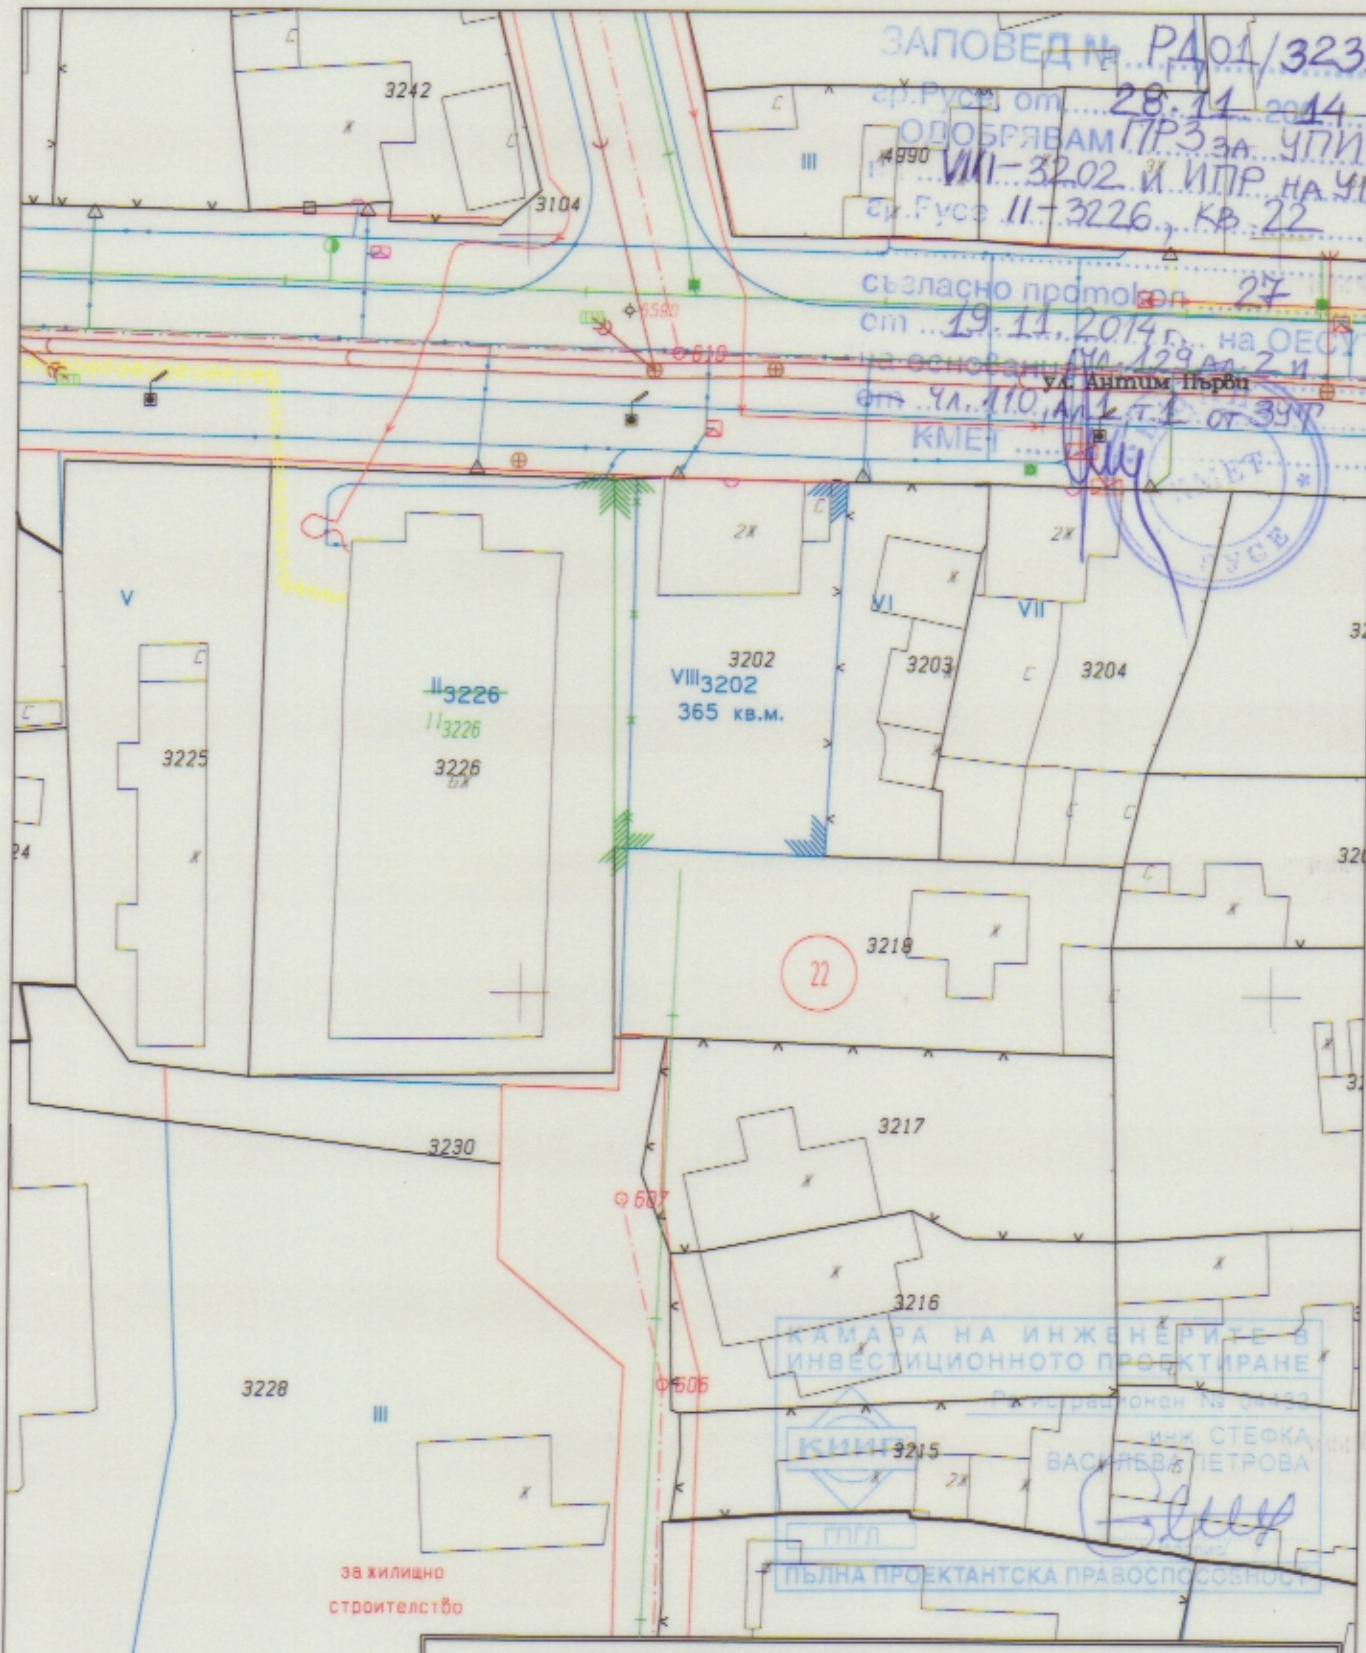

КАМАРА НА ИНЖЕНЕРИТЕ В ИНВЕСТИЦИОННОТО ПРОЕКТИРАНЕ
Регистрационен № 0422
КИИП
инж. СТЕФКА ВАСИЛЕВА ПЕТРОВА
ПЪЛНА ПРОЕКТАНТСКА ПРАВОСПОСОБНОСТ

"ПРЕЦИЗ ГЕО" ЕООД– гр.Русе

ОБЕКТ:	ПУП–ПРЗ НА ПИ-63427.2.3202 И ИПР НА УПИ II-3226 кв.22,ул.АНТИМ ПЪРВИ,гр.РУСЕ			
ЧАСТ:	ГЕОДЕЗИЯ	ПР–ИПР		
ПРОЕКТАНТ	инж. С. Петрова		ФАЗА:	ПУП
СЪГЛАСУВАЛИ: АРХ.	арх. Пейчев		МАЩАБ:	1:500
КОНСТР.			чертеж №:	2
ЕЛ	инж. Е. Нязолова			
В и К	инж. Н. Цонева			
У–Л ФИРМА	инж. С. Петрова		гр. Русе	
ВЪЗЛОЖИТЕЛ	Ц. Борисова		ДАТА: 2014г.	