ПОДРОБЕН УСТРОЙСТВЕН ПЛАН

ИЗМЕНЕНИЕ НА ПЛАН за РЕГУЛАЦИЯ И ЗАСТРОЯВАНЕ

на УПИ XVI-1302, XVII-1303, XVIII-1304,
Източна пром.зона, гр.Русе М 1 : 500

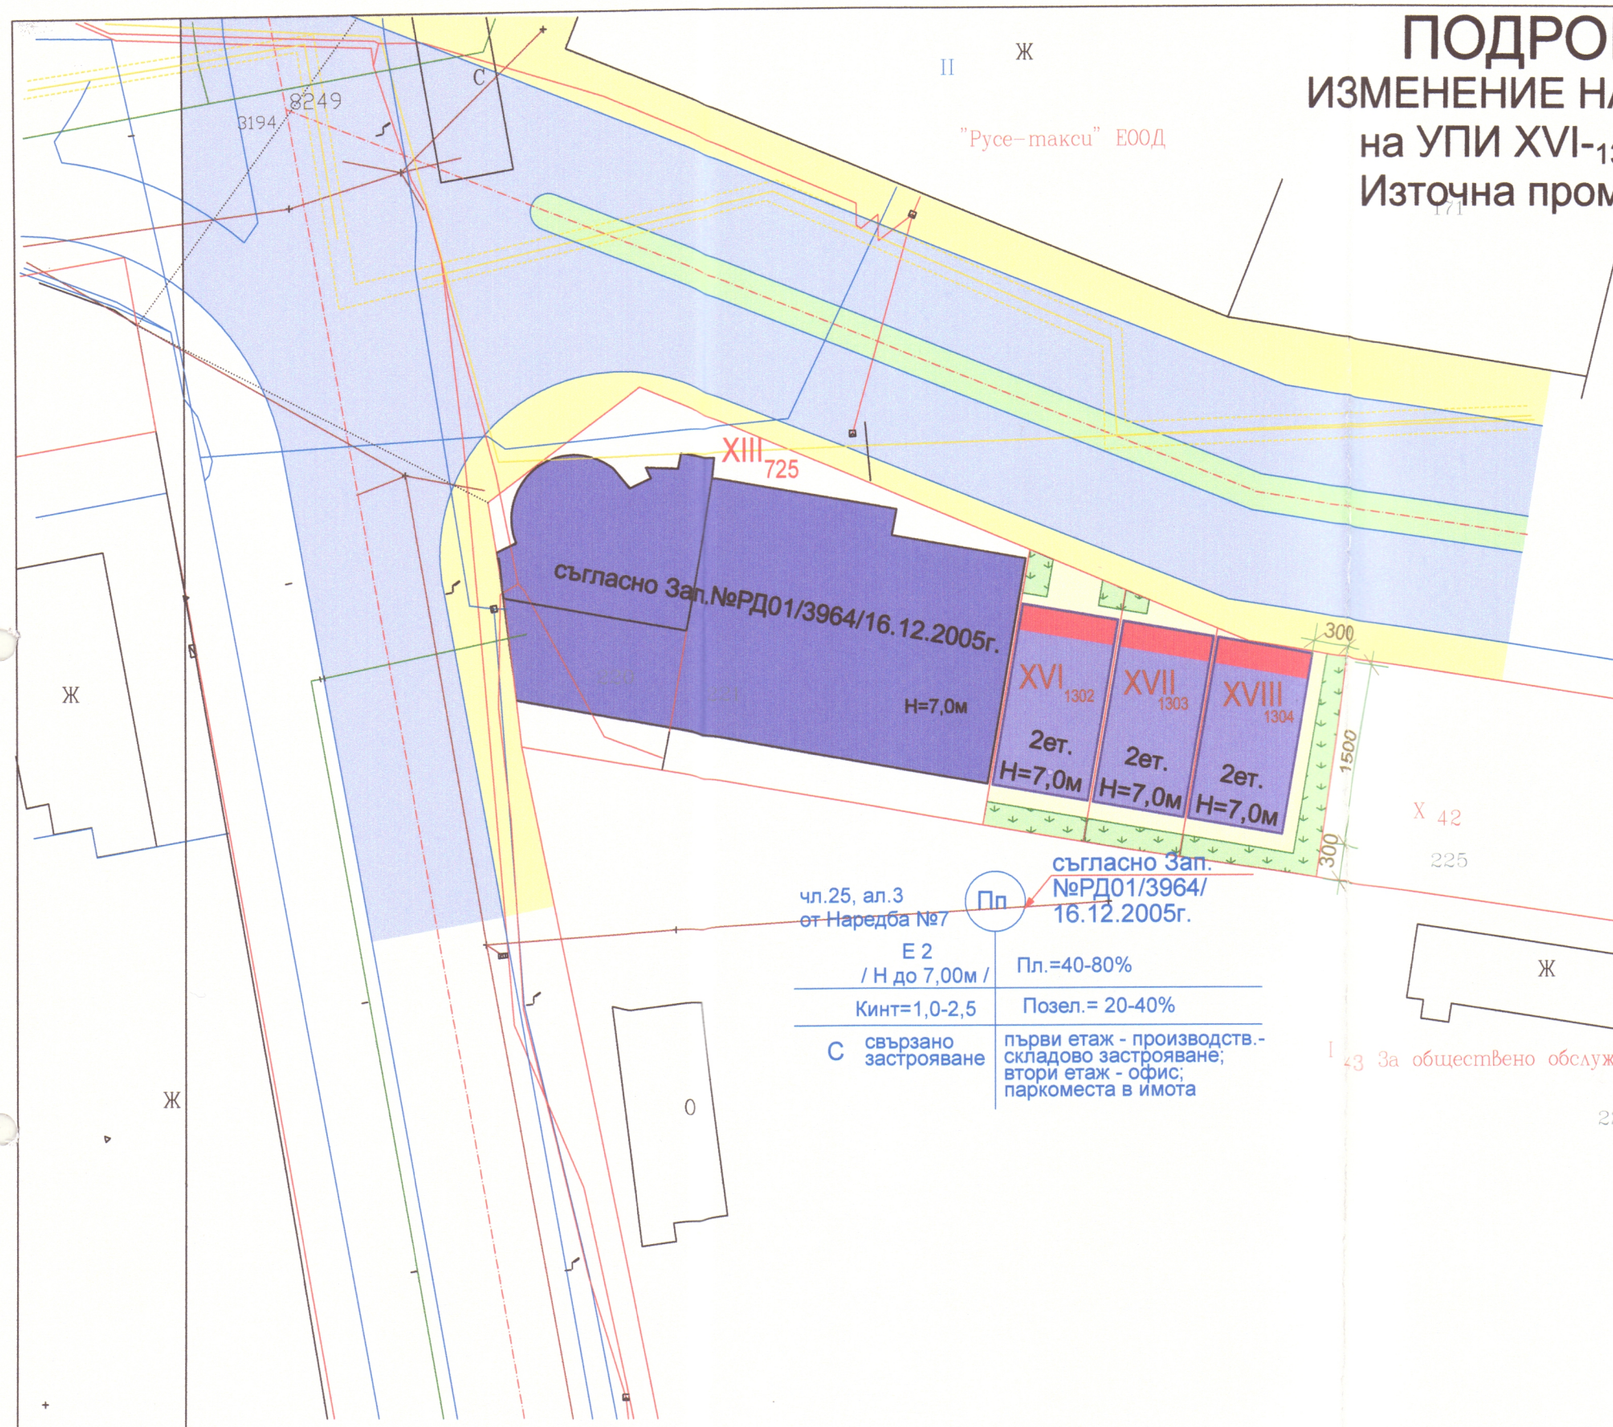

ПЛАН ЗА ЗАСТРОЯВАНЕ

N

ЛЕГЕНДА :

- ОБЩЕСТВ.-ОБСЛ. И СКЛАДОВО ЗАСТРОЯВАНЕ съгласно Зап.№РД01/3964/16.12.2005г.
- НОВОПРОЕКТИРАНА ОБЩЕСТВ.-ОБСЛУЖВАЩА И ПРОИЗВОДСТВЕНА СГРАДА
- ТРОТОАРИ
- УЛИЦИ
- ОЗЕЛЕНЯВАНЕ

ЗАПОВЕД № РД 01 / 1825
гр.Русе, от 23.06.2014 г.
ОДОБРЯВАМ ИПРЗ и РУП
на УПИ XIV-726
гр.Русе, находящ се в Източна промишлена зона
съгласно протокол 13
от 04.06.2014 г. на ОЕСУТ
на основание чл.136, ал.1 чл.134, ал.2 от т.6, чл.113, ал.2 от ЗУТ
КМЕТ

ОБЩИНА РУСЕ КМЕТ

ВЪЗЛОЖИТЕЛИ:
НИКОЛАЙ ИВАНОВ,
АЛБЕНА ИВАНОВА

УПИ	Площ на имота	ЗП	РЗП	ПАРКОМЕСТА	Пзастр.	Кинт	Позел.
XVI-1302	184 кв.м.	120кв.м	240кв.м	2бр.	65%	1,3	15%
XVII-1303	159 кв.м.	120кв.м	240кв.м	2бр.	75%	1,5	12%
XVIII-1304	207 кв.м.	120кв.м	240кв.м	2бр.	58%	1,2	25%

ПЪЛНА ПРОЕКТАНТСКА ПРАВОСПОСОБНОСТ
арх. РУМЯНА ЦОНЕВА КАЛУГИНА
Рег. № 00965
дата 02.2014 подпис

"КАЛУГИНА" ЕООД - гр.РУСЕ			
ОБЕКТ: ПУП -ИЗМЕНЕНИЕ НА ПЛАН за РЕГУЛАЦИЯ И ЗАСТРОЯВАНЕ на УПИ XVI-1302, XVII-1303, XVIII-1304, Източна пром.зона, гр.Русе			
ЧЕРТЕЖ	ПЛАН ЗА ЗАСТРОЯВАНЕ		ЧАСТ:АРХ
ПРОЕКТАНТ	арх.Р.КАЛУГИНА		ФАЗА:
ЕЛ	инж.В.ПЕТРОВ		градоустр.
ВиК	инж.М.ПЕТРОВА		М 1 : 500
ГЕОДЕЗИЯ	инж.С.ПЕТРОВА		ЛИСТ № 2
Р-Л ФИРМА	арх.Р.КАЛУГИНА		02.2014г.

"КАЛУГИНА" ЕООД Архитект