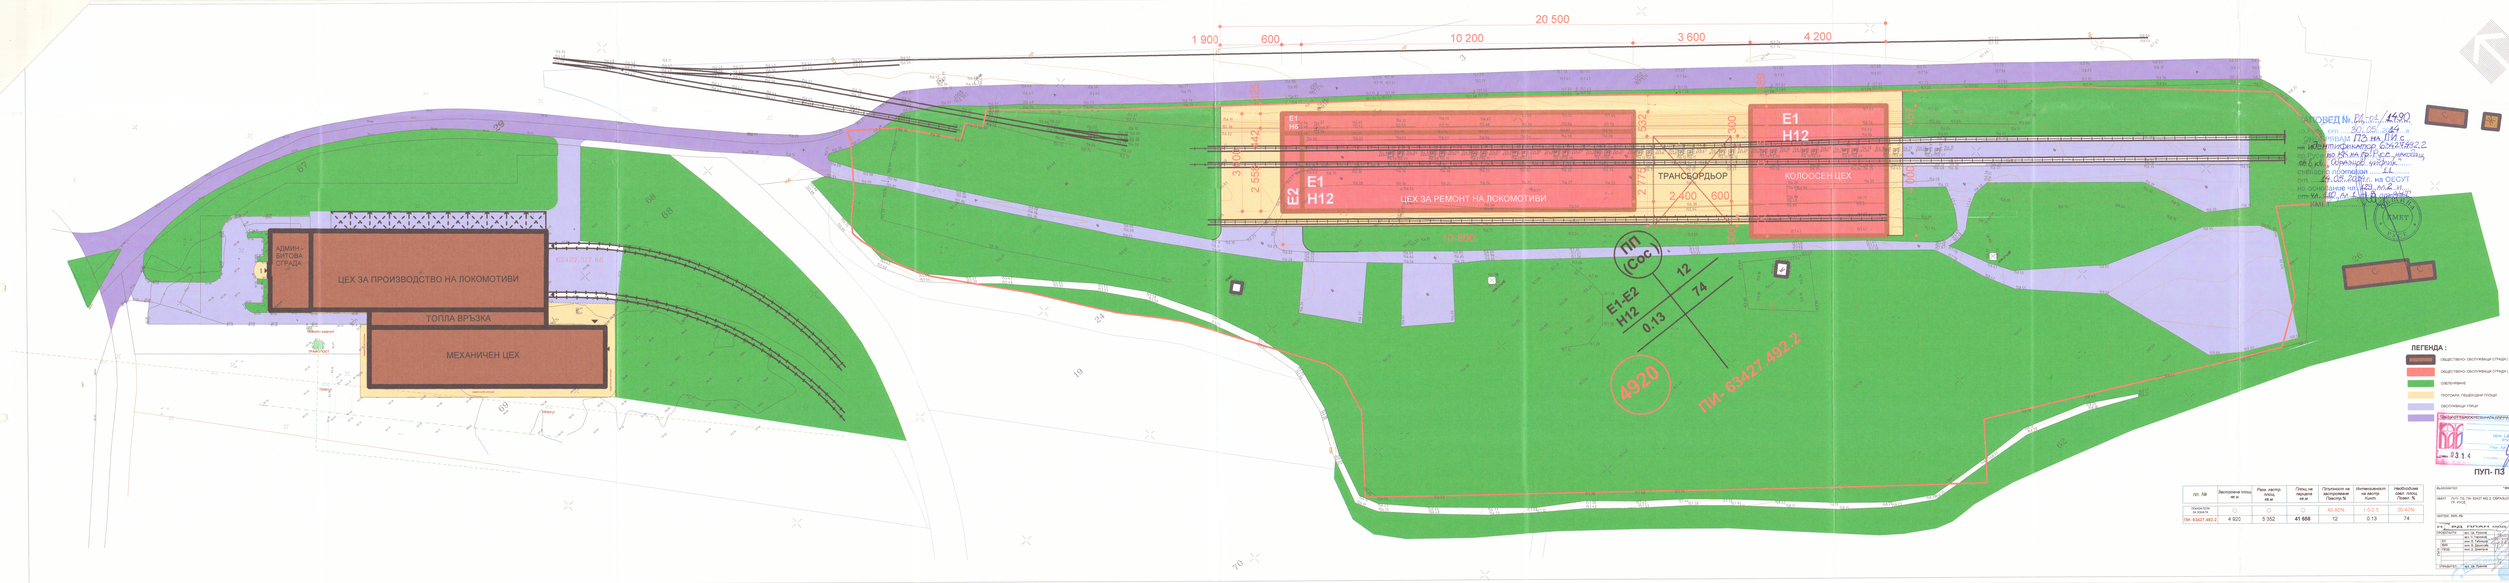

ул. №	Застроена площ. кв.м.	Разл. застр. площ. кв.м.	Площ на парцела кв.м.	Плътността на застрояване Пзастр %	Интензивността на застр. Кинт.	Необходима озел. площ Позел. %
ПОКАЗАТЕЛИ за ИМОТ	-	-	-	40-80%	1.0-2.5	20-40%
ПИ- 63427.492.2	4 920	5 352	41 658	12	0.13	74




