ПУП
ПЛАН ЗА ЗАСТРОЯВАНЕ

за ПИ 63427.178.86, ПИ 63427.178.87,
ПИ 63427.178.88, ПИ 63427.178.89, кв. 905
Източнапромишлена зона гр. Русе
М 1:500

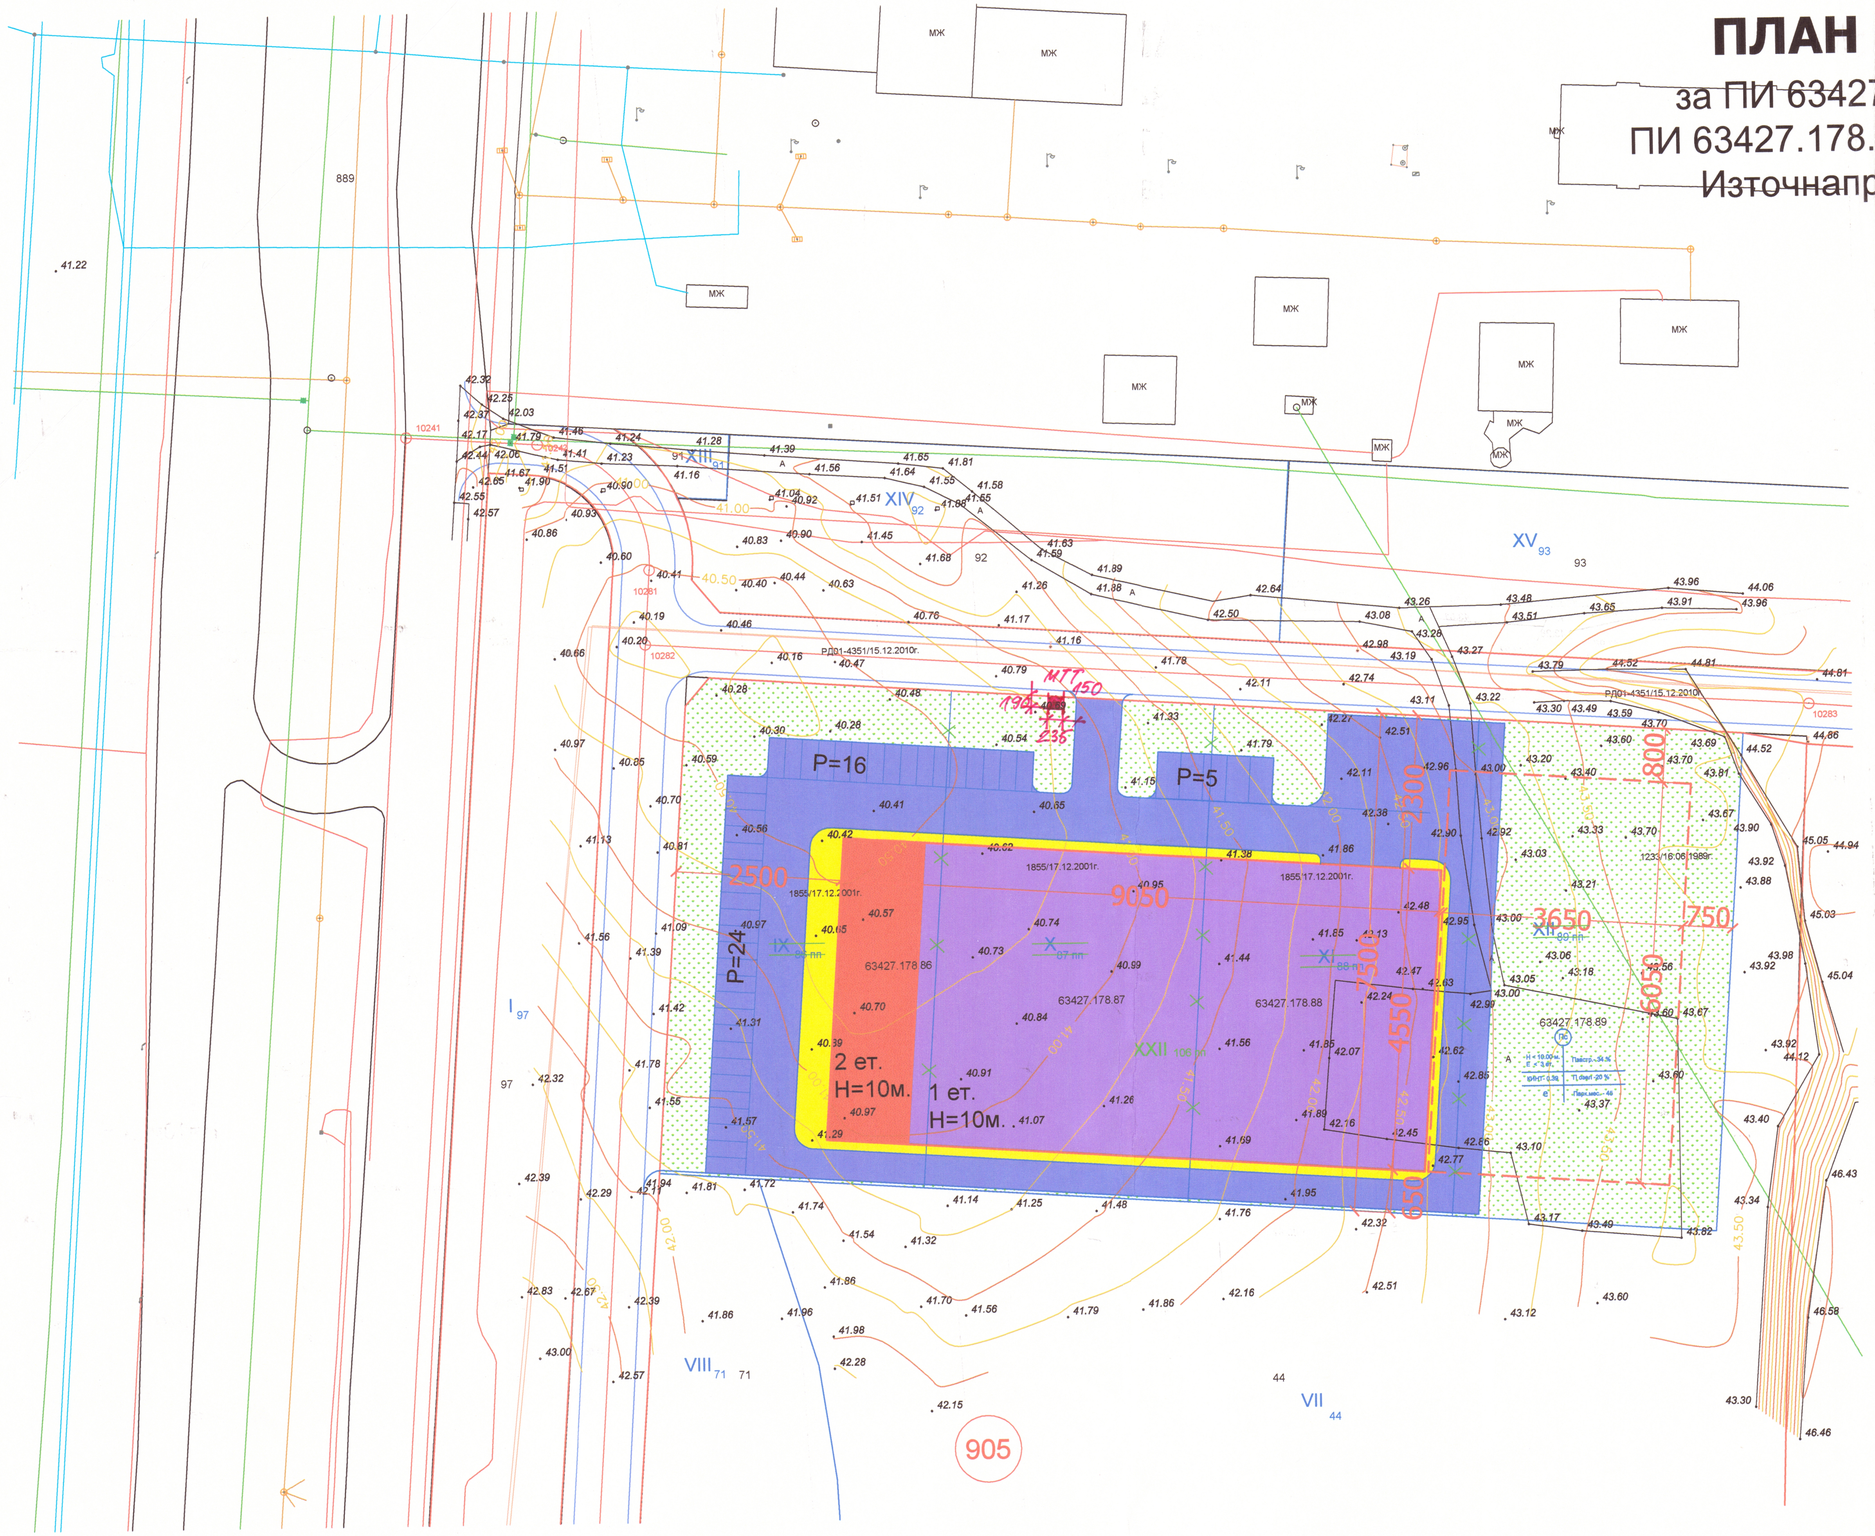

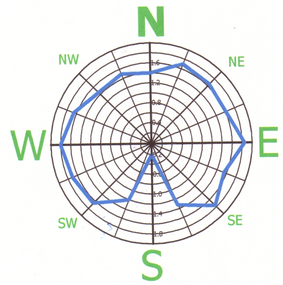

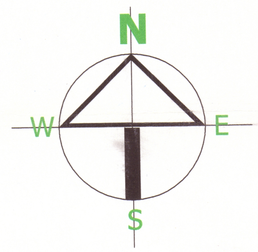

ЛЕГЕНДА:

- ПЪТИЩА, УЛИЦИ, ПАРКИНЗИ
- ТРОТОАРНА НАСТИЛКА
- НОВА АДМИНИСТРАТИВНА СГРАДА
- НОВА СКЛАДОВА СГРАДА
- РЕЗЕРВНА ПЛОЩ ЗА НОВА СКЛАДОВА СГРАДА
- ЗЕЛЕНИ ПЛОЩИ
- УЛИЧНА РЕГУЛАЦИОННА ЛИНИЯ
- СТРАНИЧНА РЕГУЛАЦИОННА ЛИНИЯ

ЗАПОВЕД №Д01
гр.Русе, от 1960/30.06.2014 г.
ОДОБРЯВАМ ПЗ и ИПР
на УПИ XXII-106пп в кв. 905
гр.Русе Източна промишлена зона
съгласно протокол 14
от 18.06.14 г. на ОЕСУТ
на основание чл. 129, ал. 2 и чл. 110, ал. 1, т. 3
от ЗУТ, чл. 136, ал. 1, чл. 134, ал. 2, т. 6 от ЗУТ
КМЕТ

ВЪЗЛОЖИТЕЛ: Милен Кунчев
Авто хит ООД

ОБЕКТ: ПУП - ПЗ и ИПР за ПИ 63427.178.86, ПИ 63427.178.87, ПИ 63427.178.88, ПИ 63427.178.89, кв. 905 Източнапромишлена зона гр. Русе			
ГЛ.ПРОЕКТАНТ:	АРХ. ДР.СТОЯНОВ		ЧАСТ: АРХИТЕКТ.
ПРОЕКТАНТ:	АРХ. ДР.СТОЯНОВ		
СЪГЛАСУВ. ЕЛ.ИНСТ.	ИНЖ. Г. ЖЕКОВ		ФАЗА: Оконч.проект
В.К. ИНСТ.	ИНЖ. М. ПЕТРОВА		М: 1:500
ВЕРТ. ПЛ.	ИНЖ. ИВ.КАРАМИШЕВ		ЧЕРТ. No: 1
У-Л ФИРМА	АРХ. ДР.СТОЯНОВ		ДАТА: 03.2014г.

ЕООД ИНЖЕНЕРИНГ