


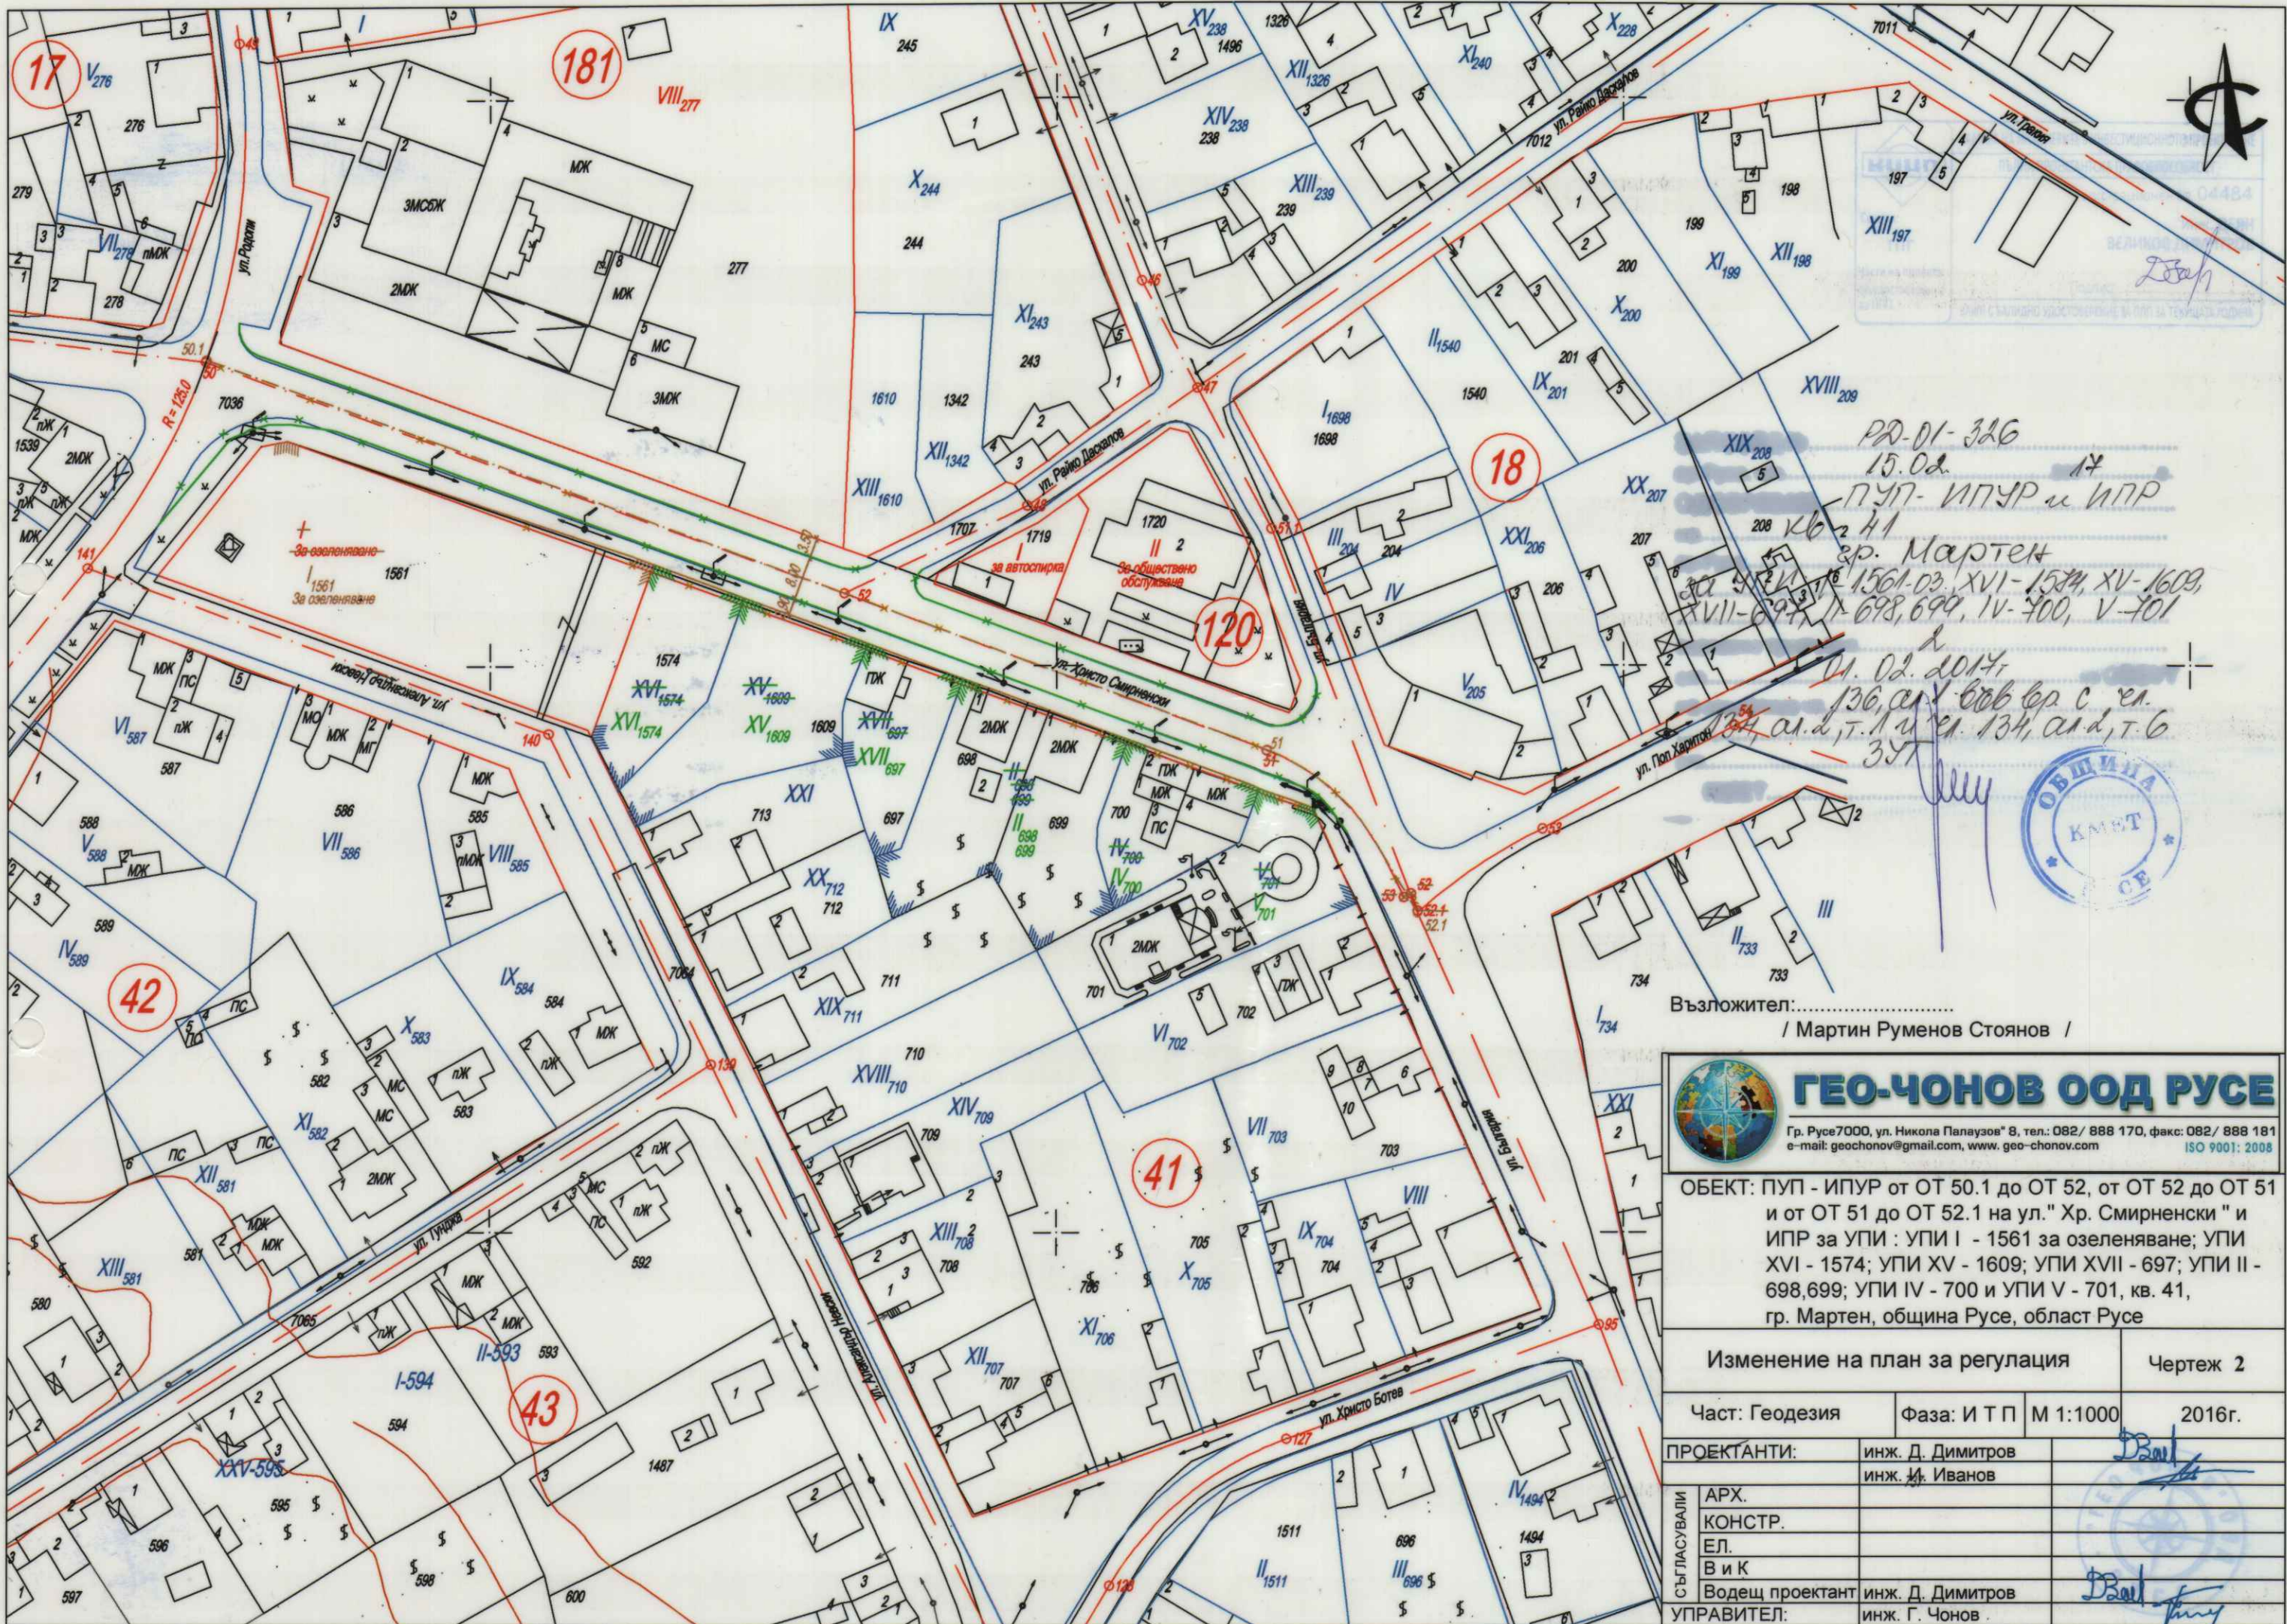

Възложител:.....
/ Мартин Руменов Стоянов /

ГЕО-ЧОНОВ ООД РУСЕ
Гр. Русе 7000, ул. Никола Палаузов 8, тел.: 082 / 888 170, факс: 082 / 888 181
e-mail: geochoinov@gmail.com, www.geochoinov.com ISO 9001: 2008

ОБЕКТ: ПУП - ИПУР от ОТ 50.1 до ОТ 52, от ОТ 52 до ОТ 51 и от ОТ 51 до ОТ 52.1 на ул. "Хр. Смирненски" и ИПР за УПИ : УПИ I - 1561 за озеленяване; УПИ XVI - 1574; УПИ XV - 1609; УПИ XVII - 697; УПИ II - 698, 699; УПИ IV - 700 и УПИ V - 701, кв. 41, гр. Мартен, община Русе, област Русе

Изменение на план за регулация		Чертеж 2	
Част: Геодезия	Фаза: И Т П	М 1:1000	2016г.
ПРОЕКТАНТИ:	инж. Д. Димитров		
	инж. И. Иванов		
СЪГЛАСУВАЛИ	АРХ.		
	КОНСТР.		
	ЕЛ.		
	В и К		
	Водещ проектант	инж. Д. Димитров	
УПРАВИТЕЛ:	инж. Г. Чонов		